





Bereczki Gréta
Dombrády Bence

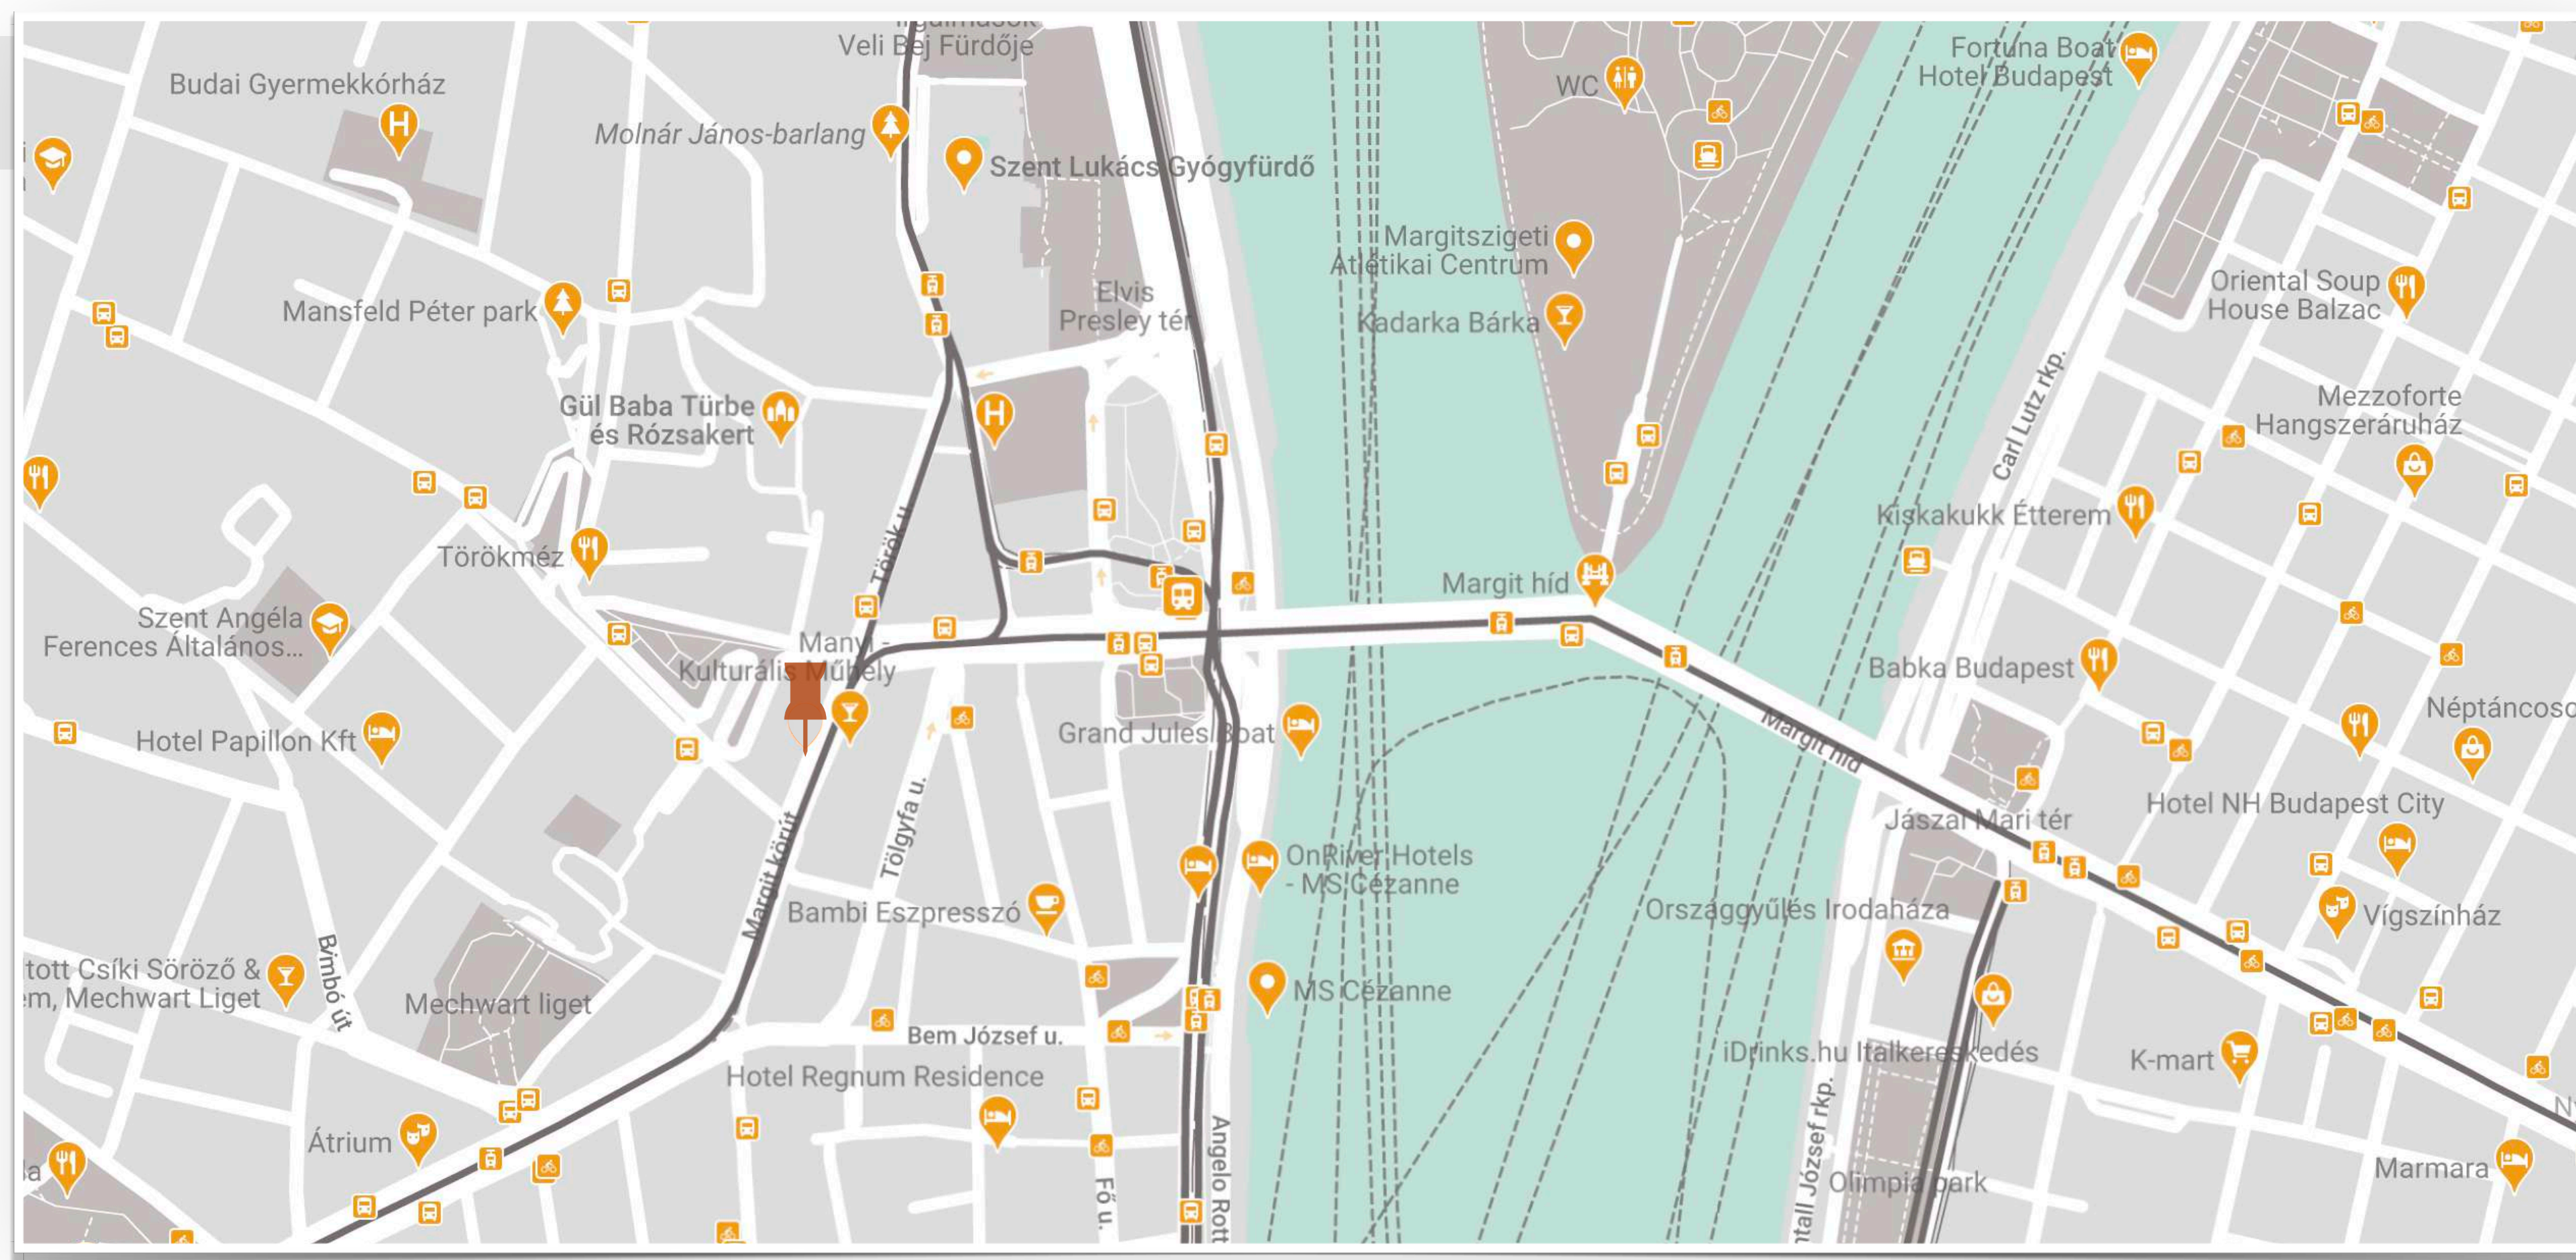


Helyszín: 1024 Budapest, Margit körút 11
Helyrajzi szám: 13386

2

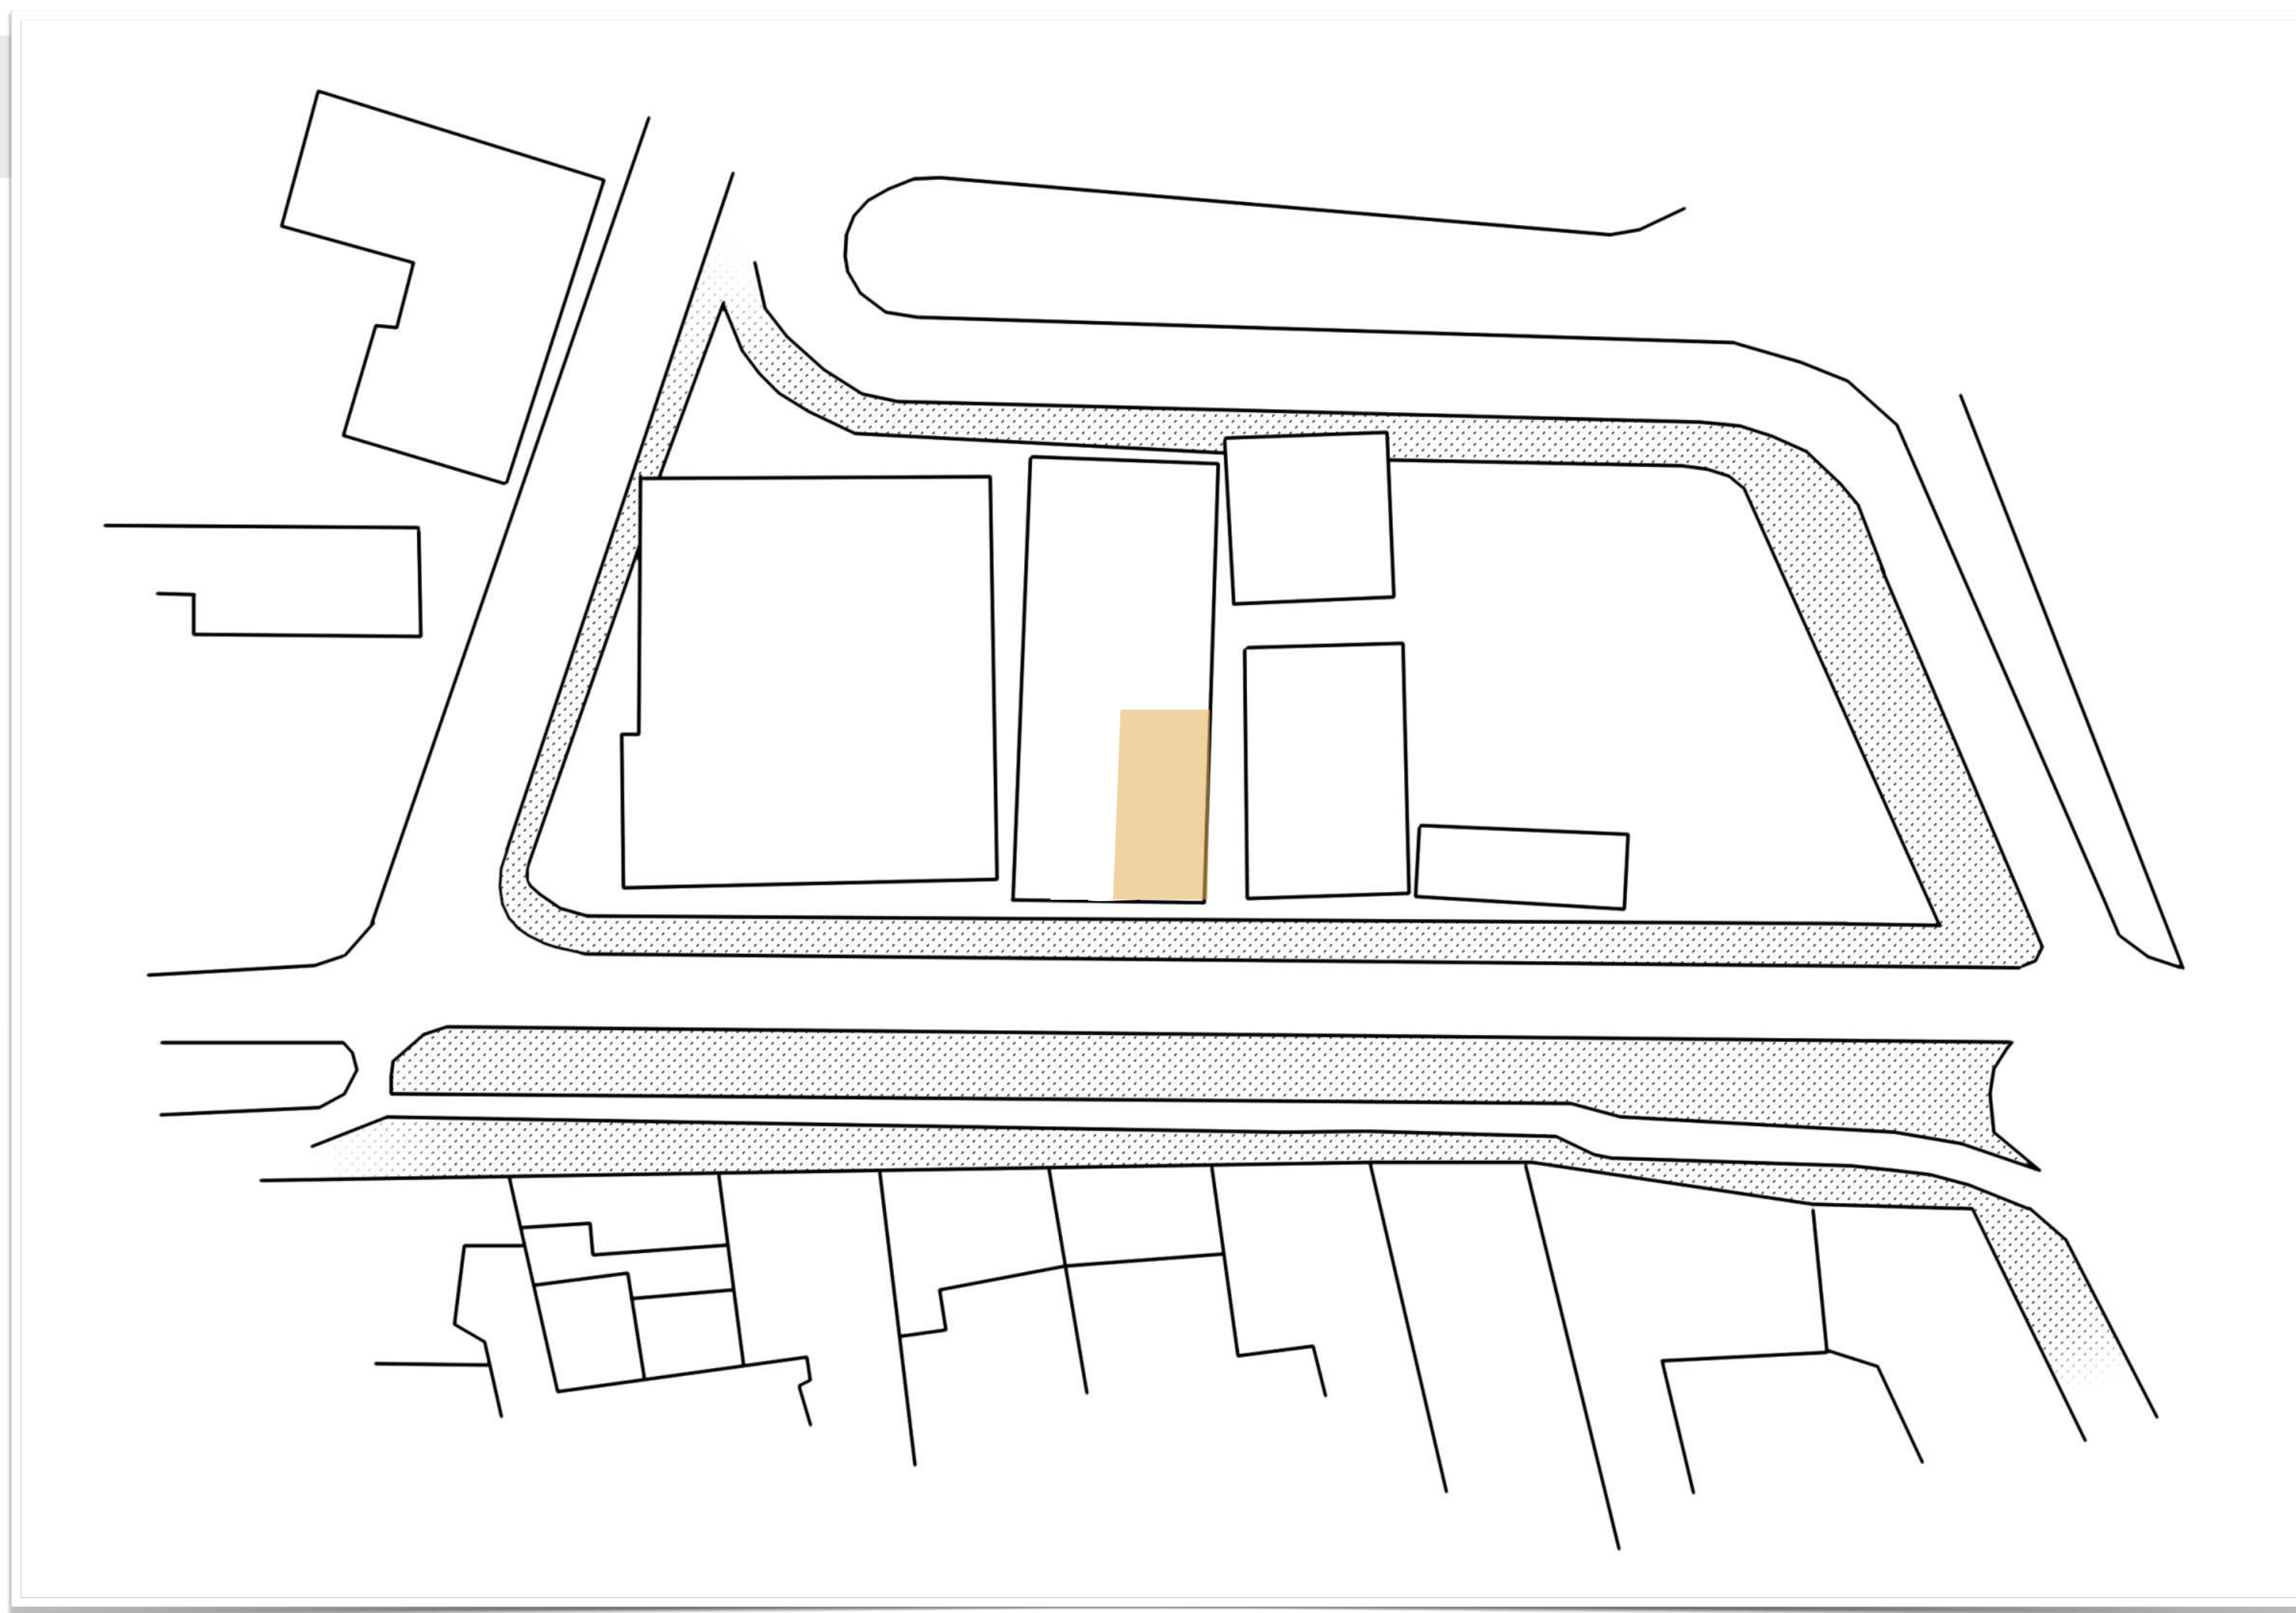


helyszínrajz

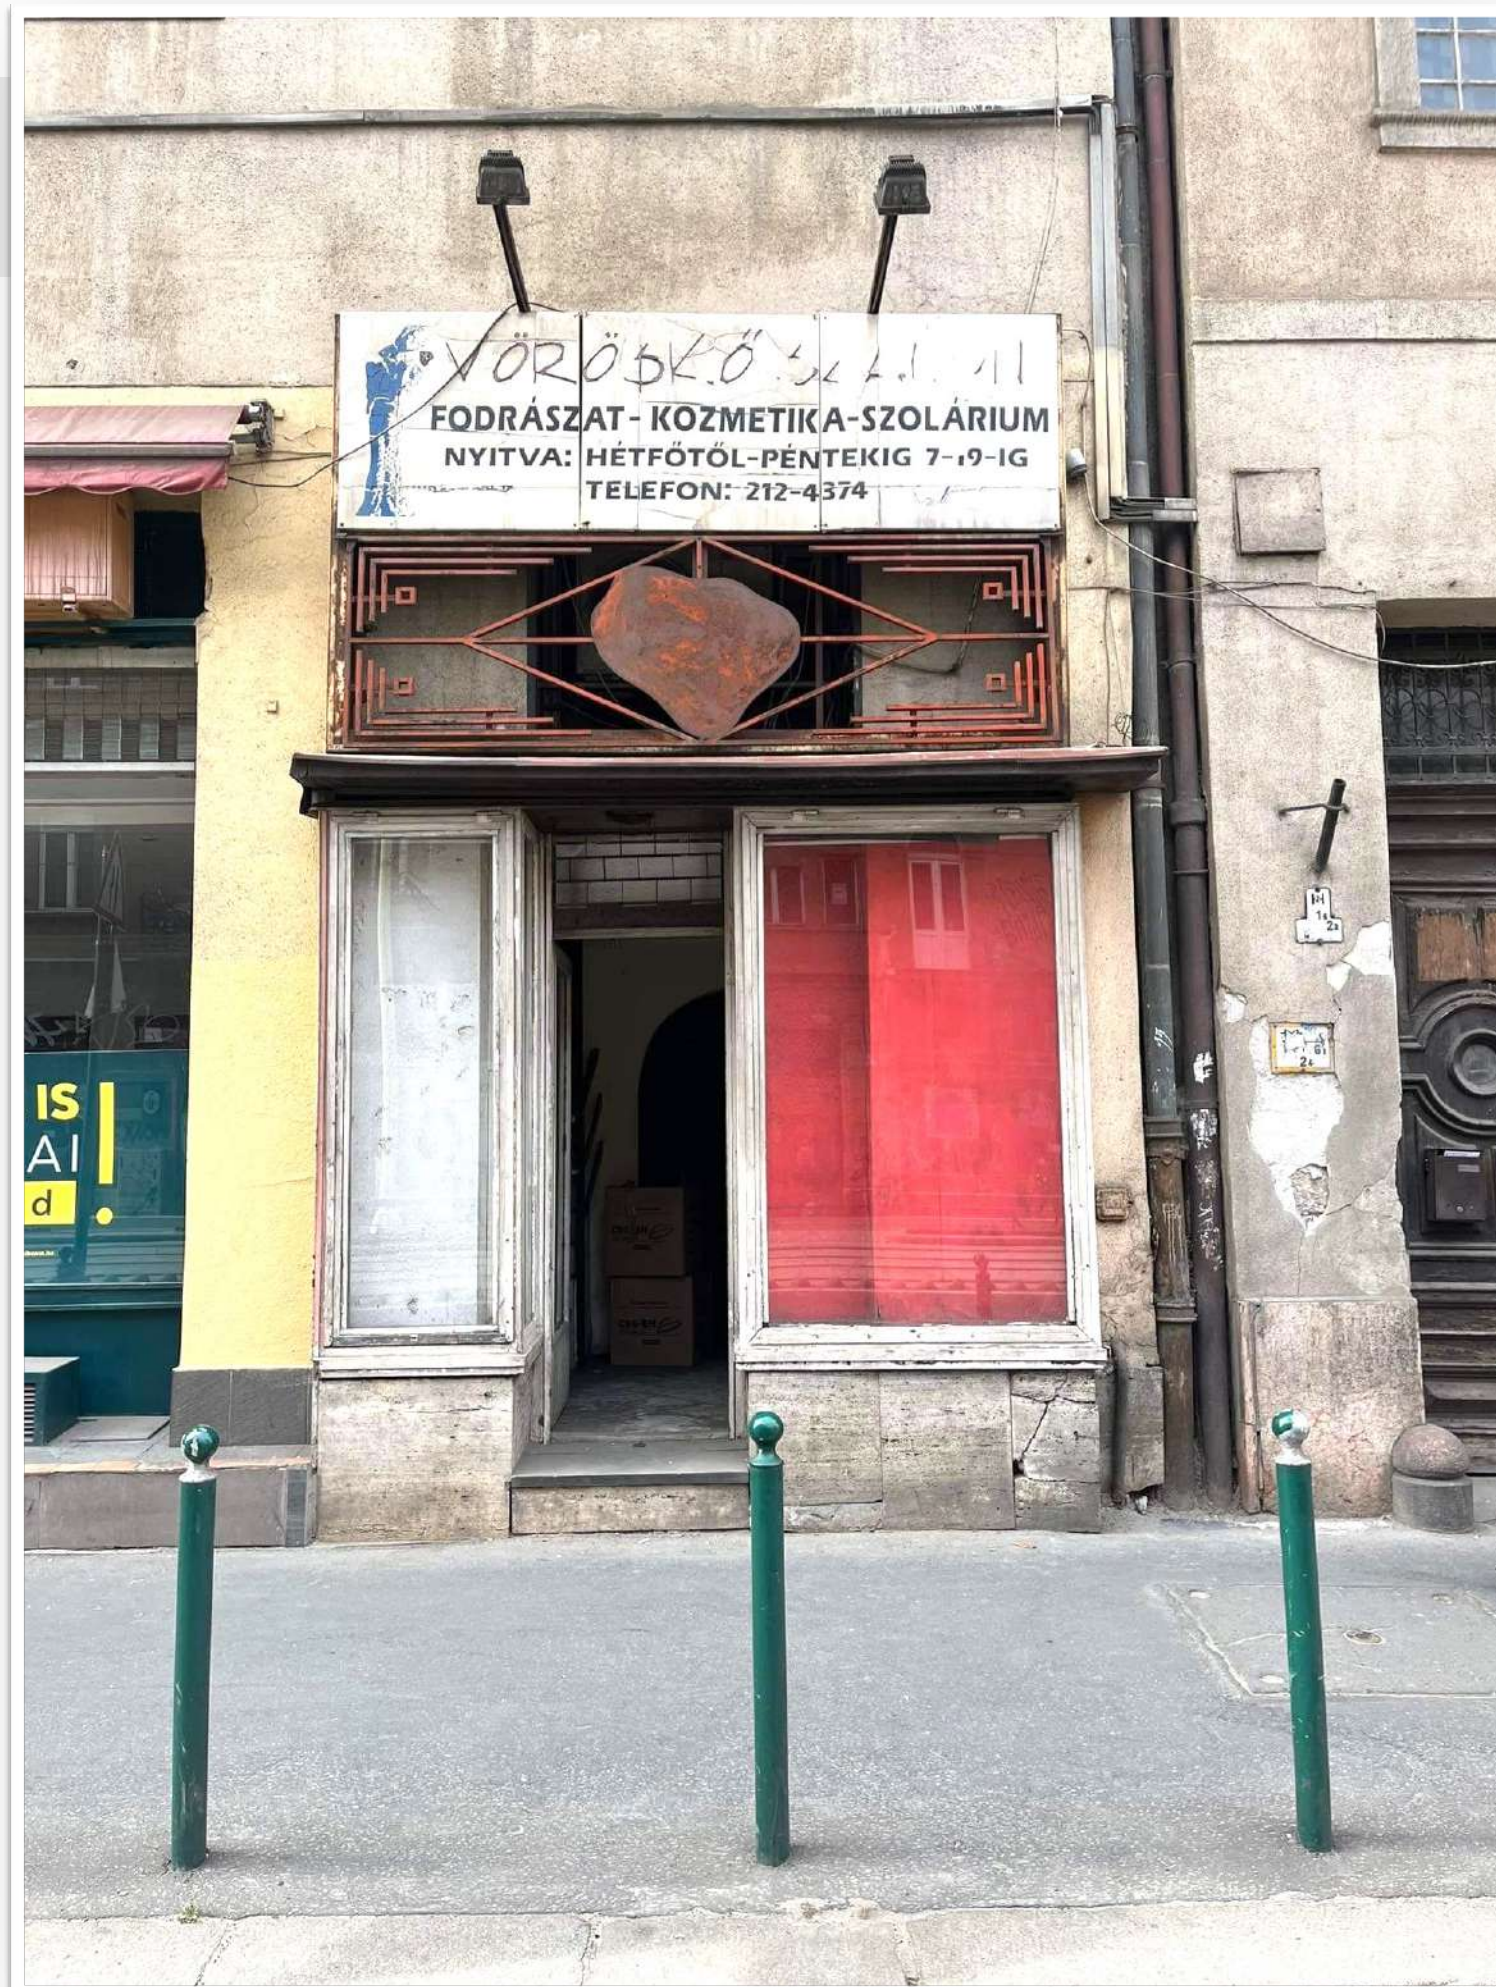


Helyszín elemzés:

- építés éve: 1911
- tömegközlekedéssel könnyen elérhető
- nincs parkolási lehetőség
- környékező helyiségek: parkok, kocsmák, BEM mozi
- közel a Margit-sziget

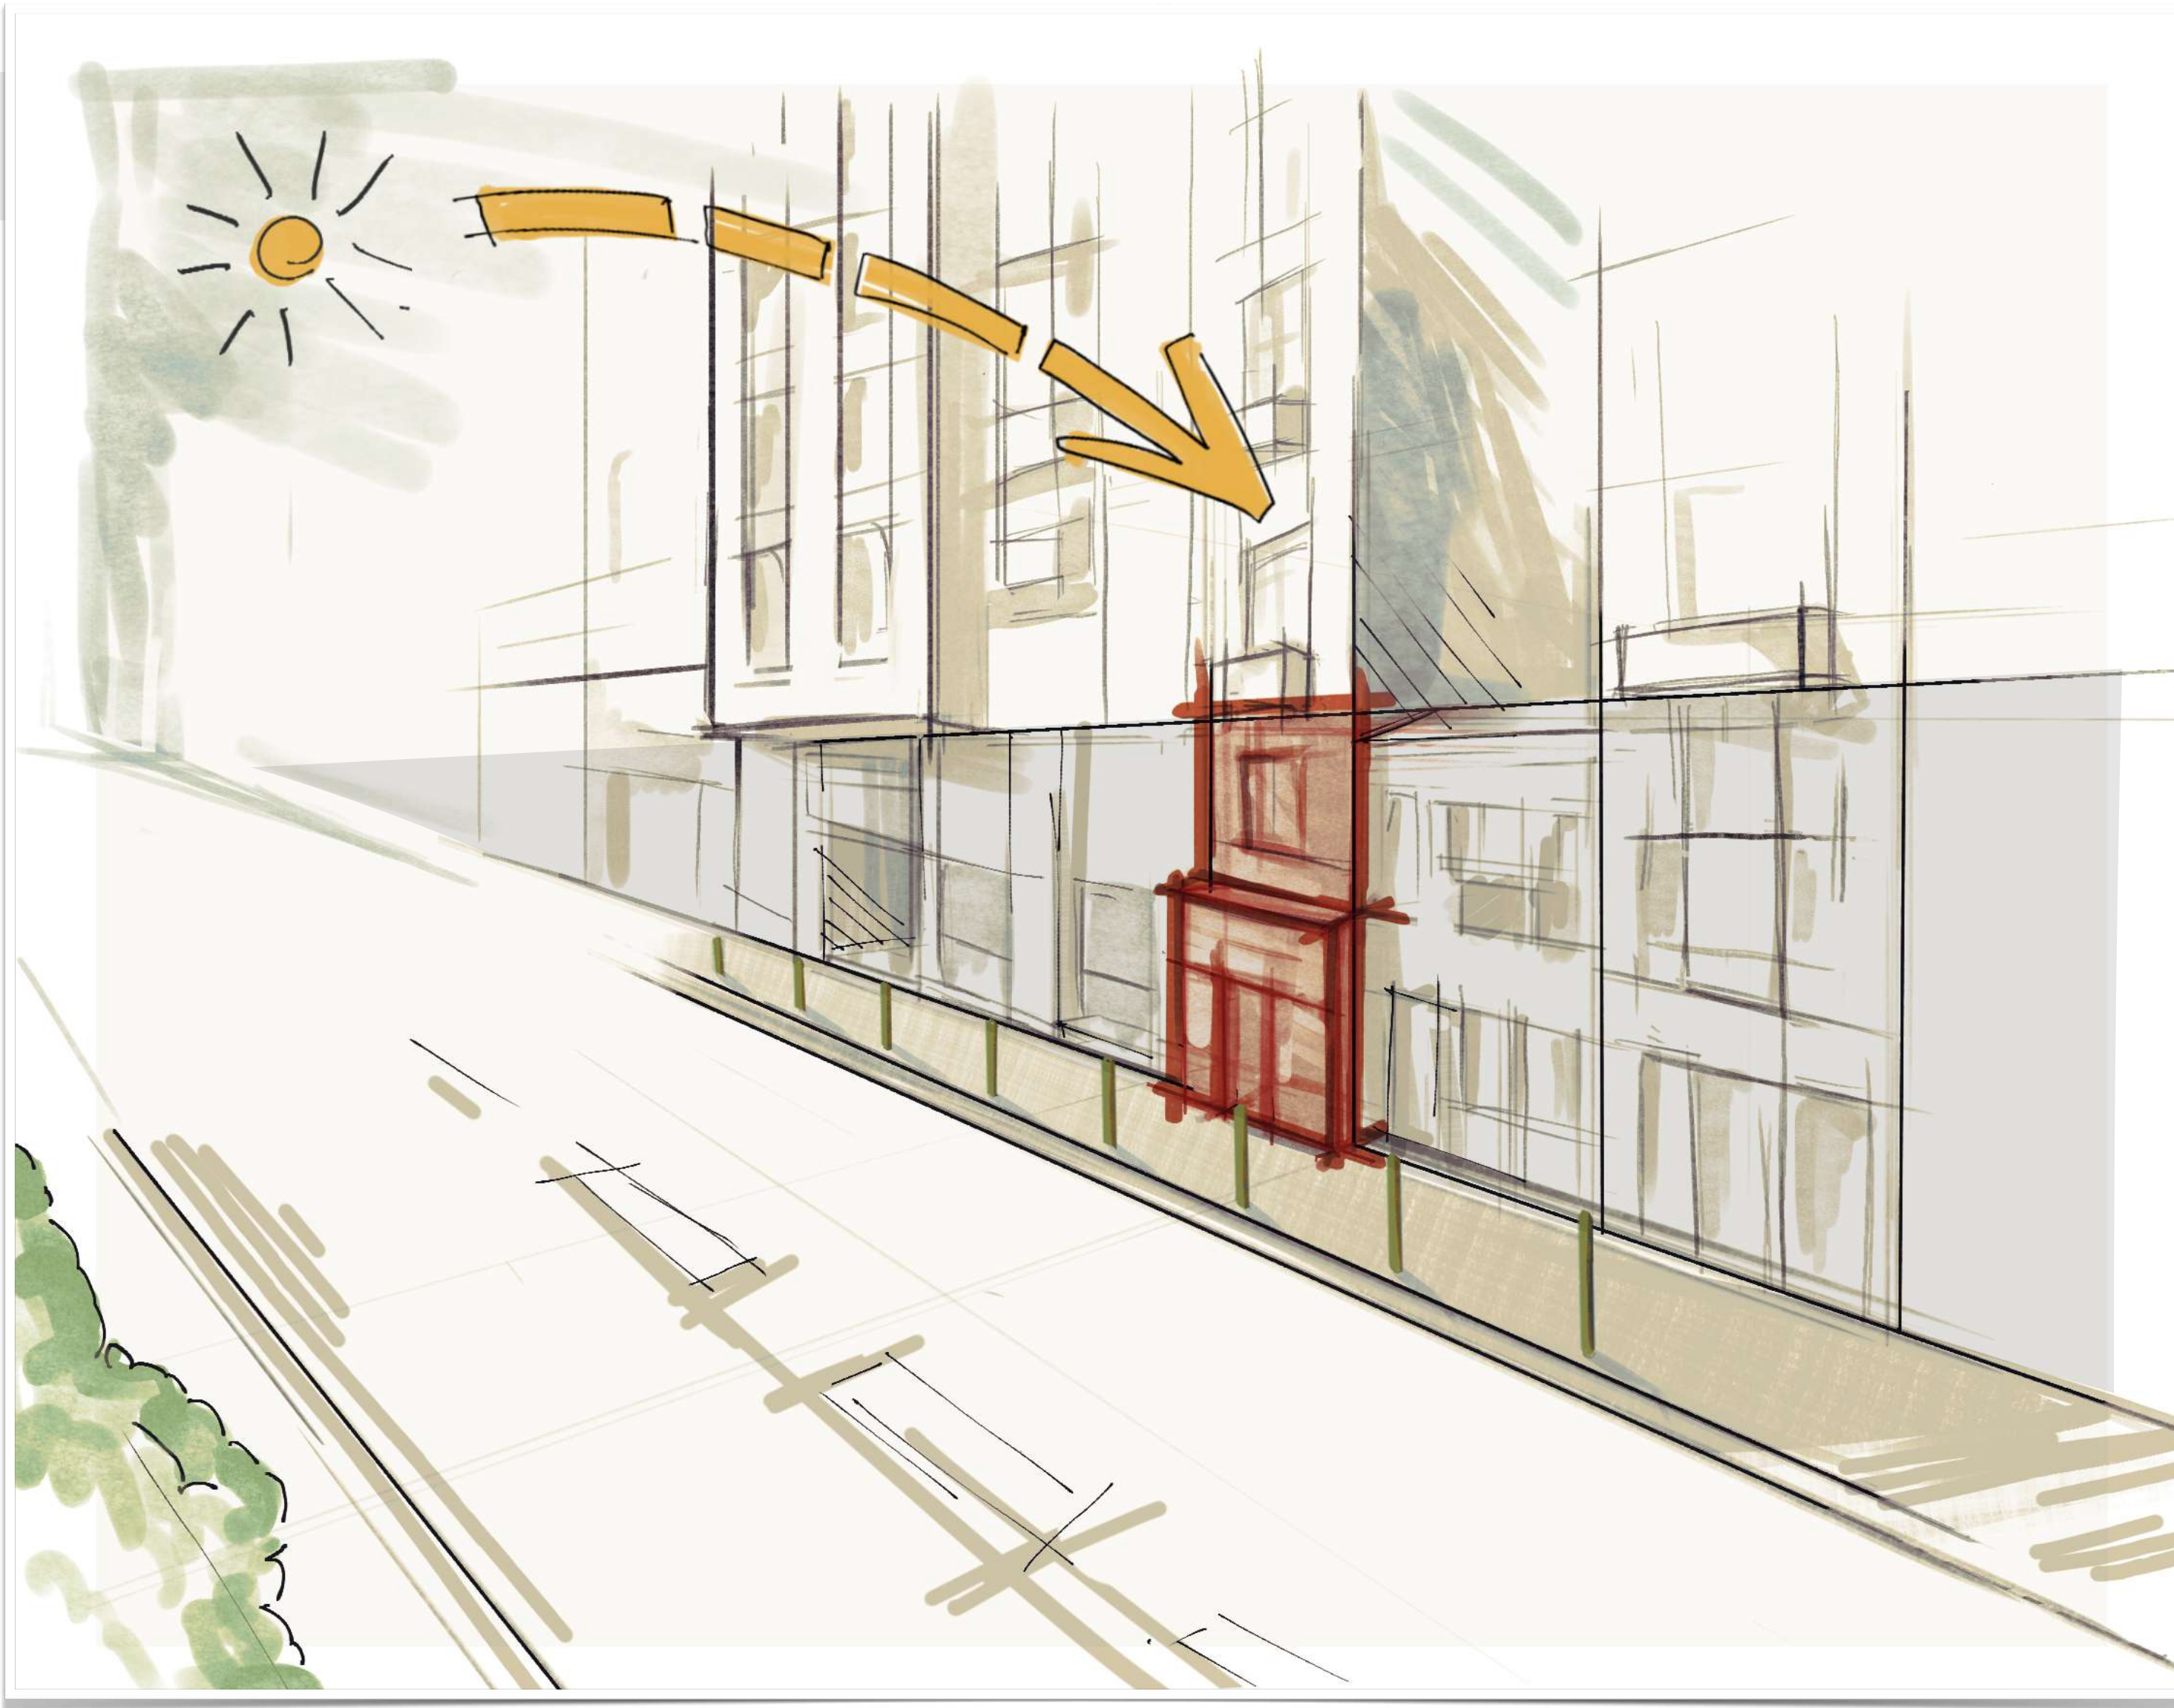

benapozás:

-keleti / délkeleti tájolású

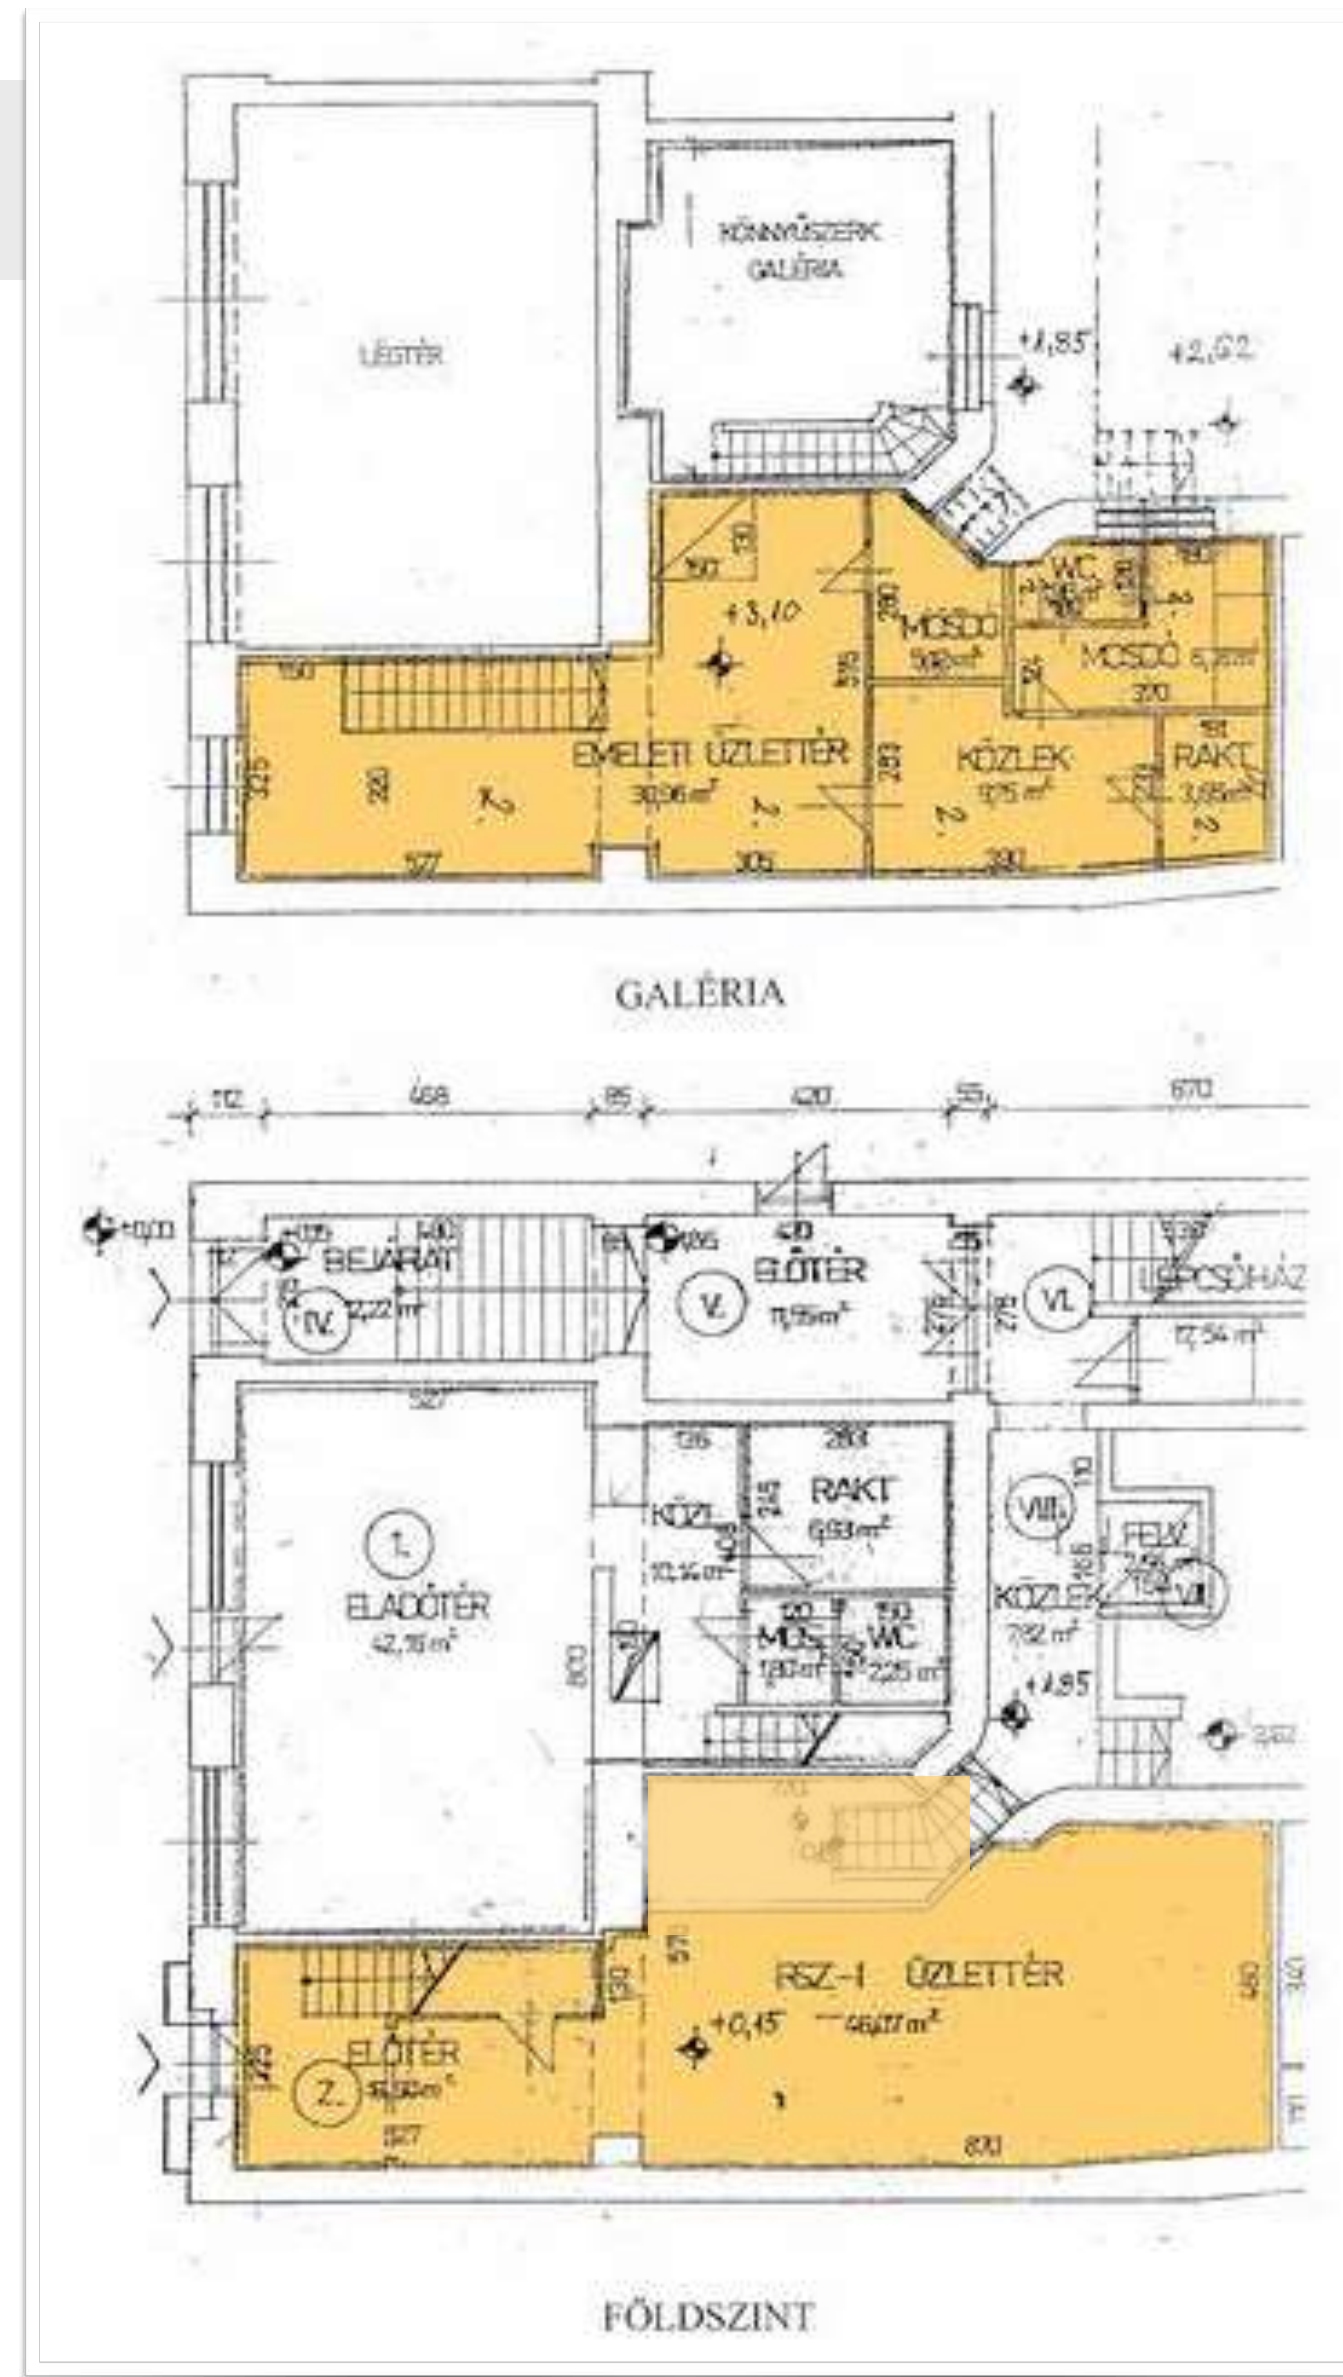

Tervezési terület és annak elemzése

- nyitott terek
- bontható, változtatható falak
- bontható, bővíthető födém
- utca frontról nyílik

- kevés természetes fényforrás
- szellőzés hiánya





Felhasználói egyének:



- vegyes vevői közeg, többnyire skaterek és streetwear rajongó emberek
- korosztály: ~ 14-35




6

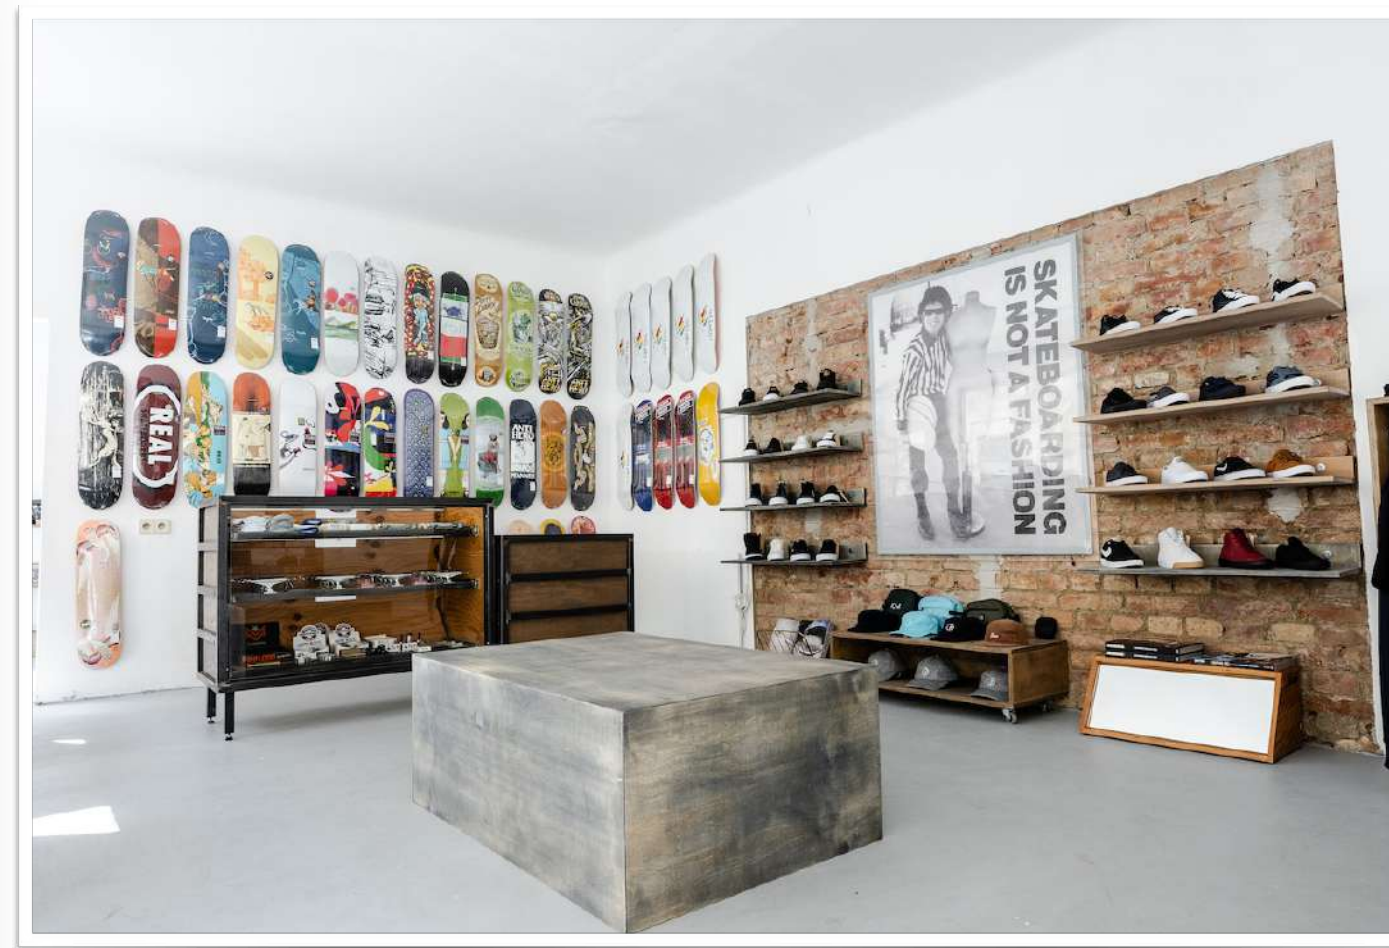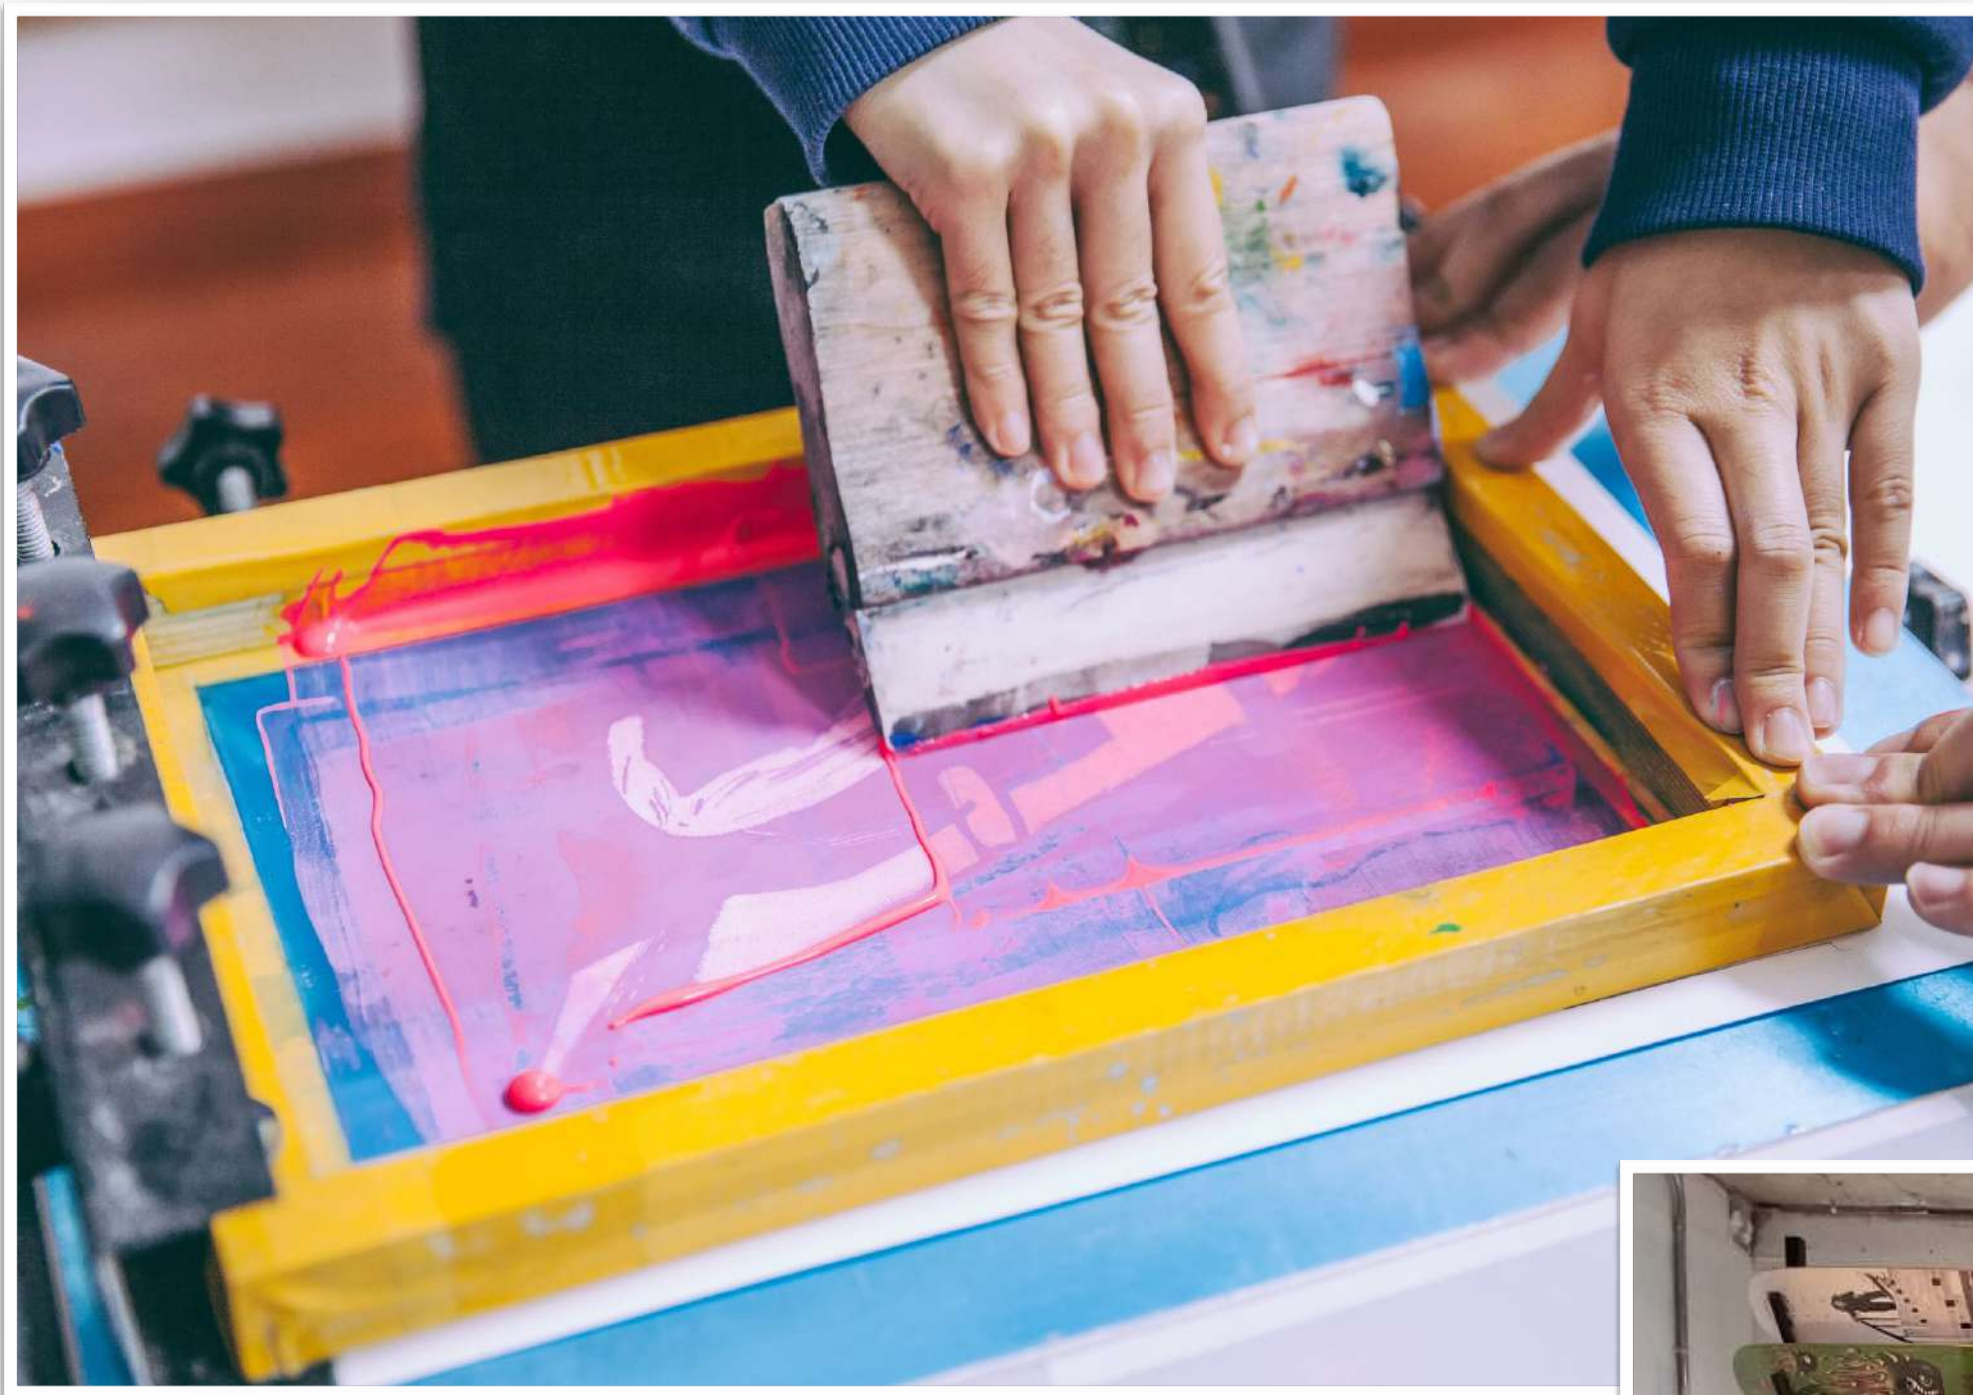

moodboard

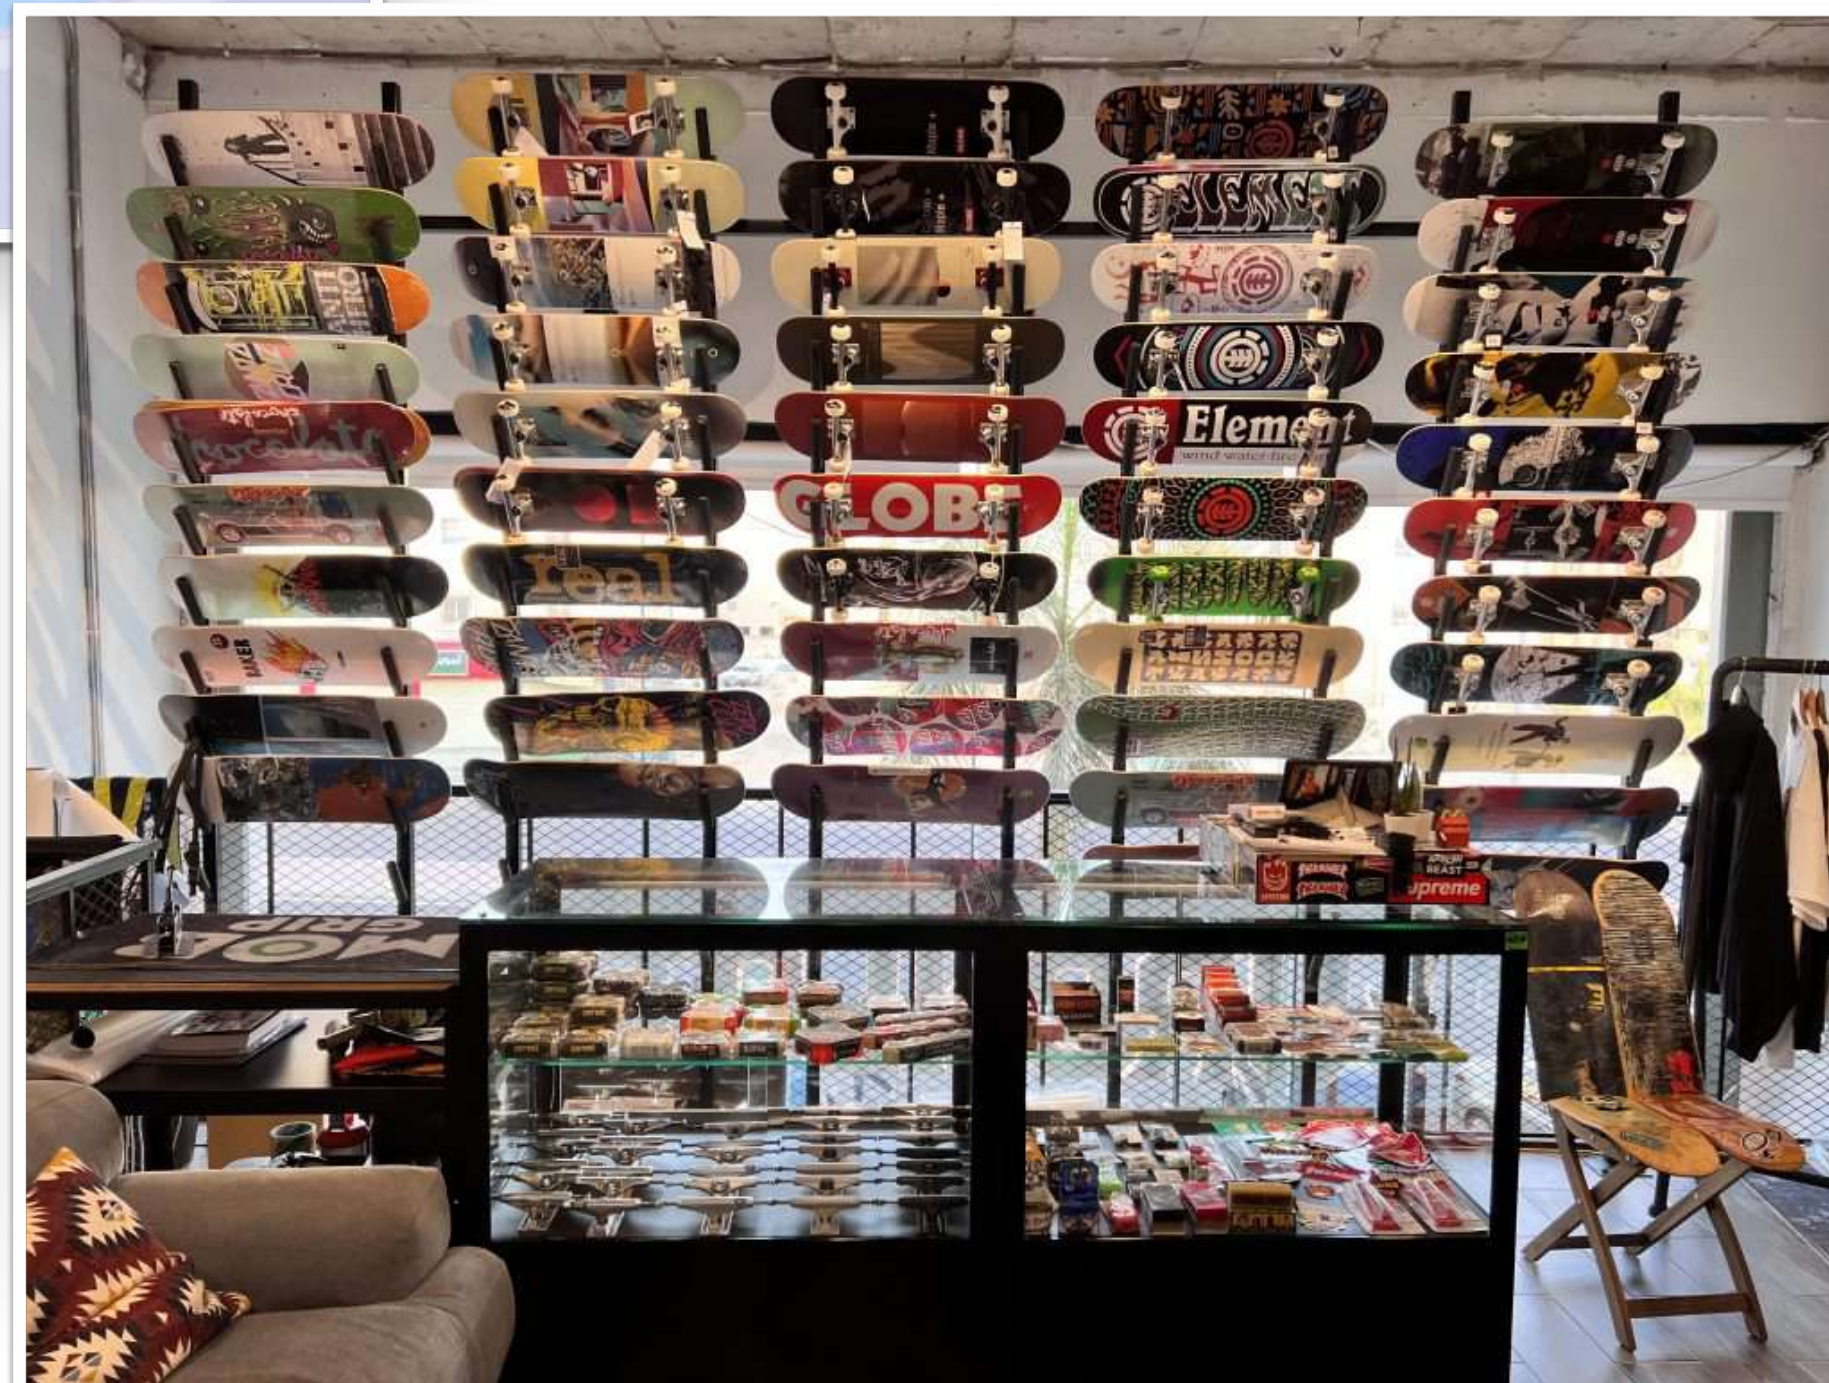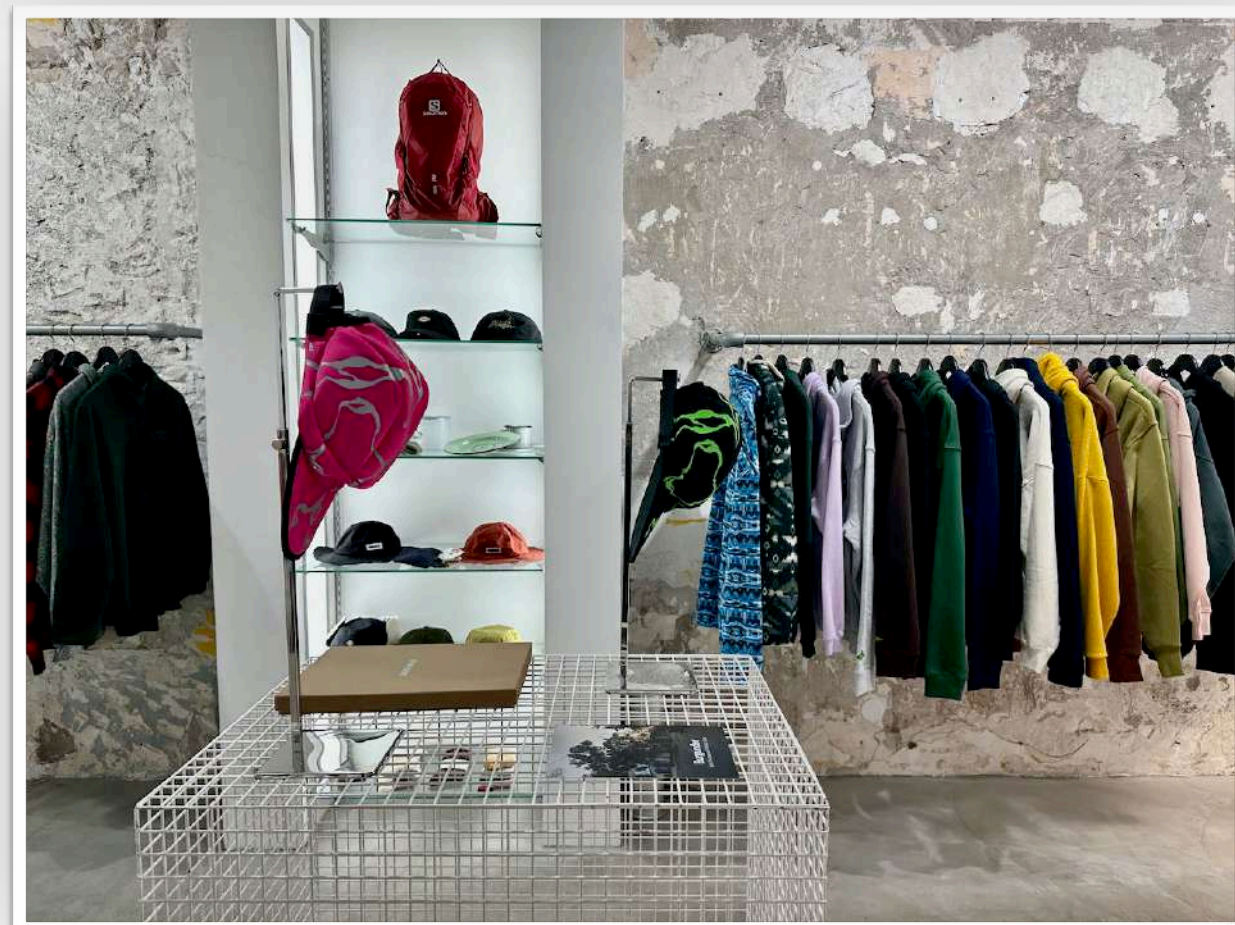

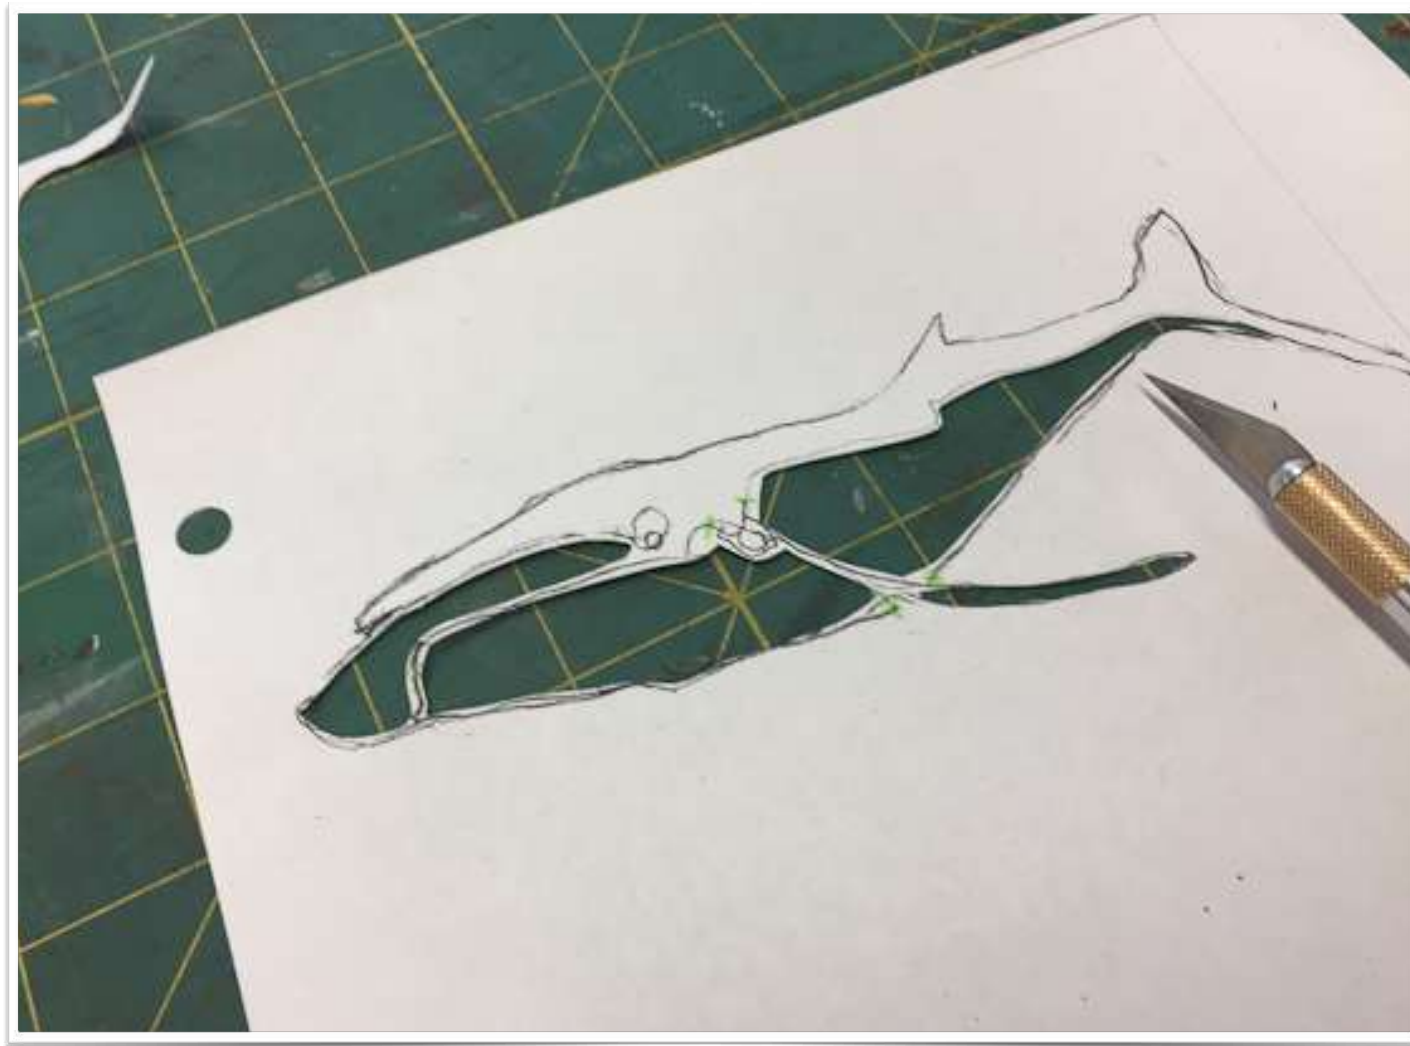


screenprint folyamata


- 1.design létrehozása
- 2.képernyőnyomat előkészítése
- 3.az emulzió expozálása
- 4.sablon készítés
- 5.nyomtatás
- 6.szárítás

3. - a grafikát közvetlenül a fényforrás és a képernyő közé helyezzük, a rajzolatnak meg kell akadályoznia, hogy a fény megkeményítse az emulziót, lehetővé téve, hogy kimossuk, és tintát nyomjunk a képfelületen keresztül

7

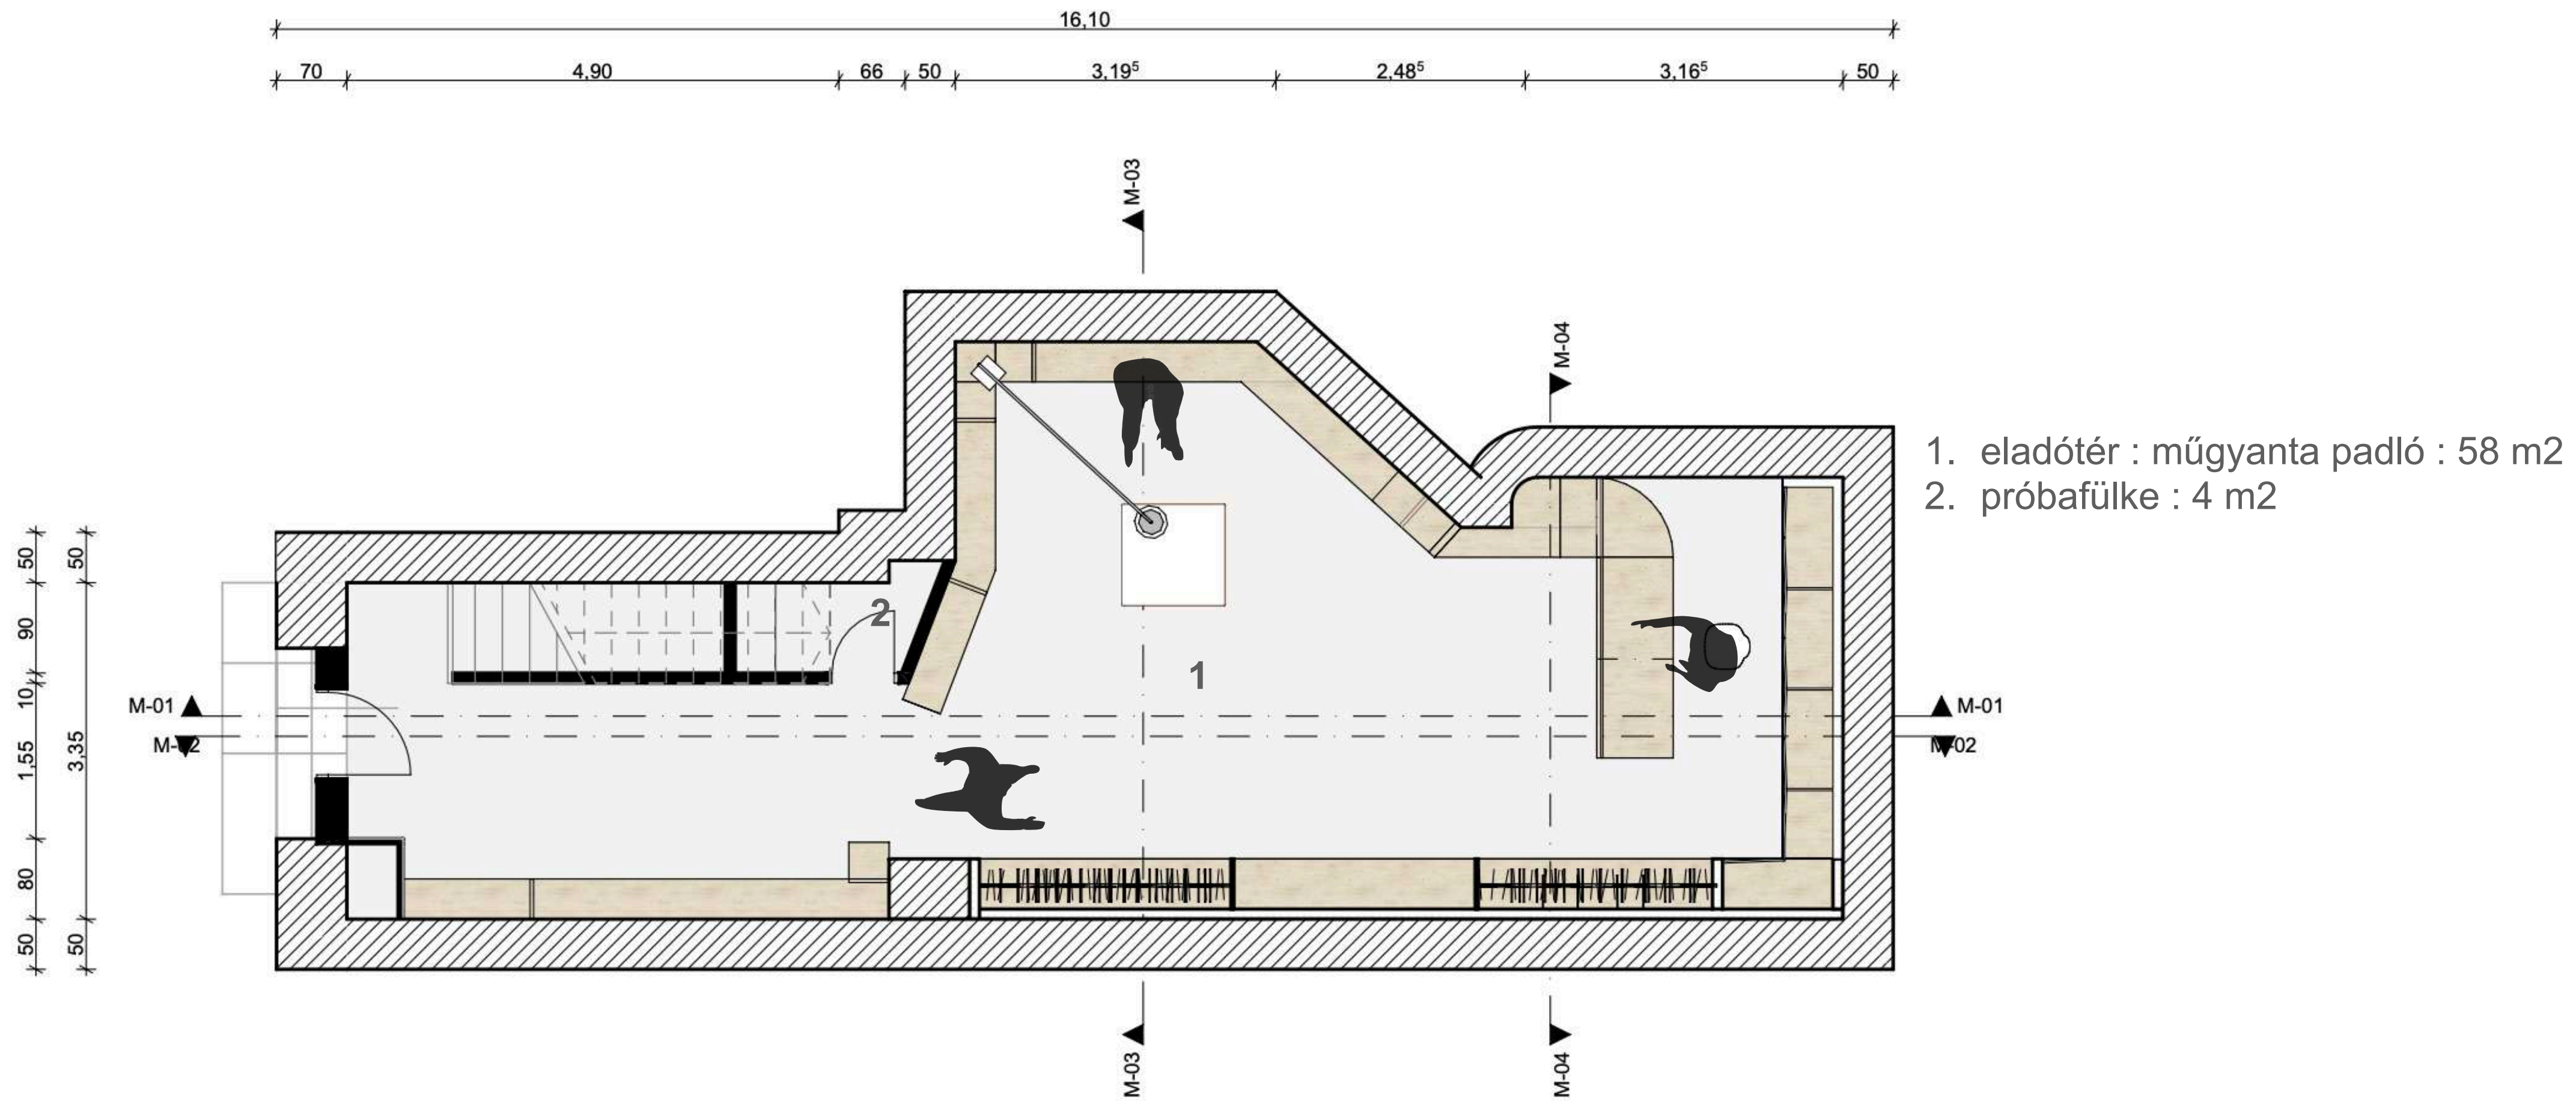


földszint alaprajz

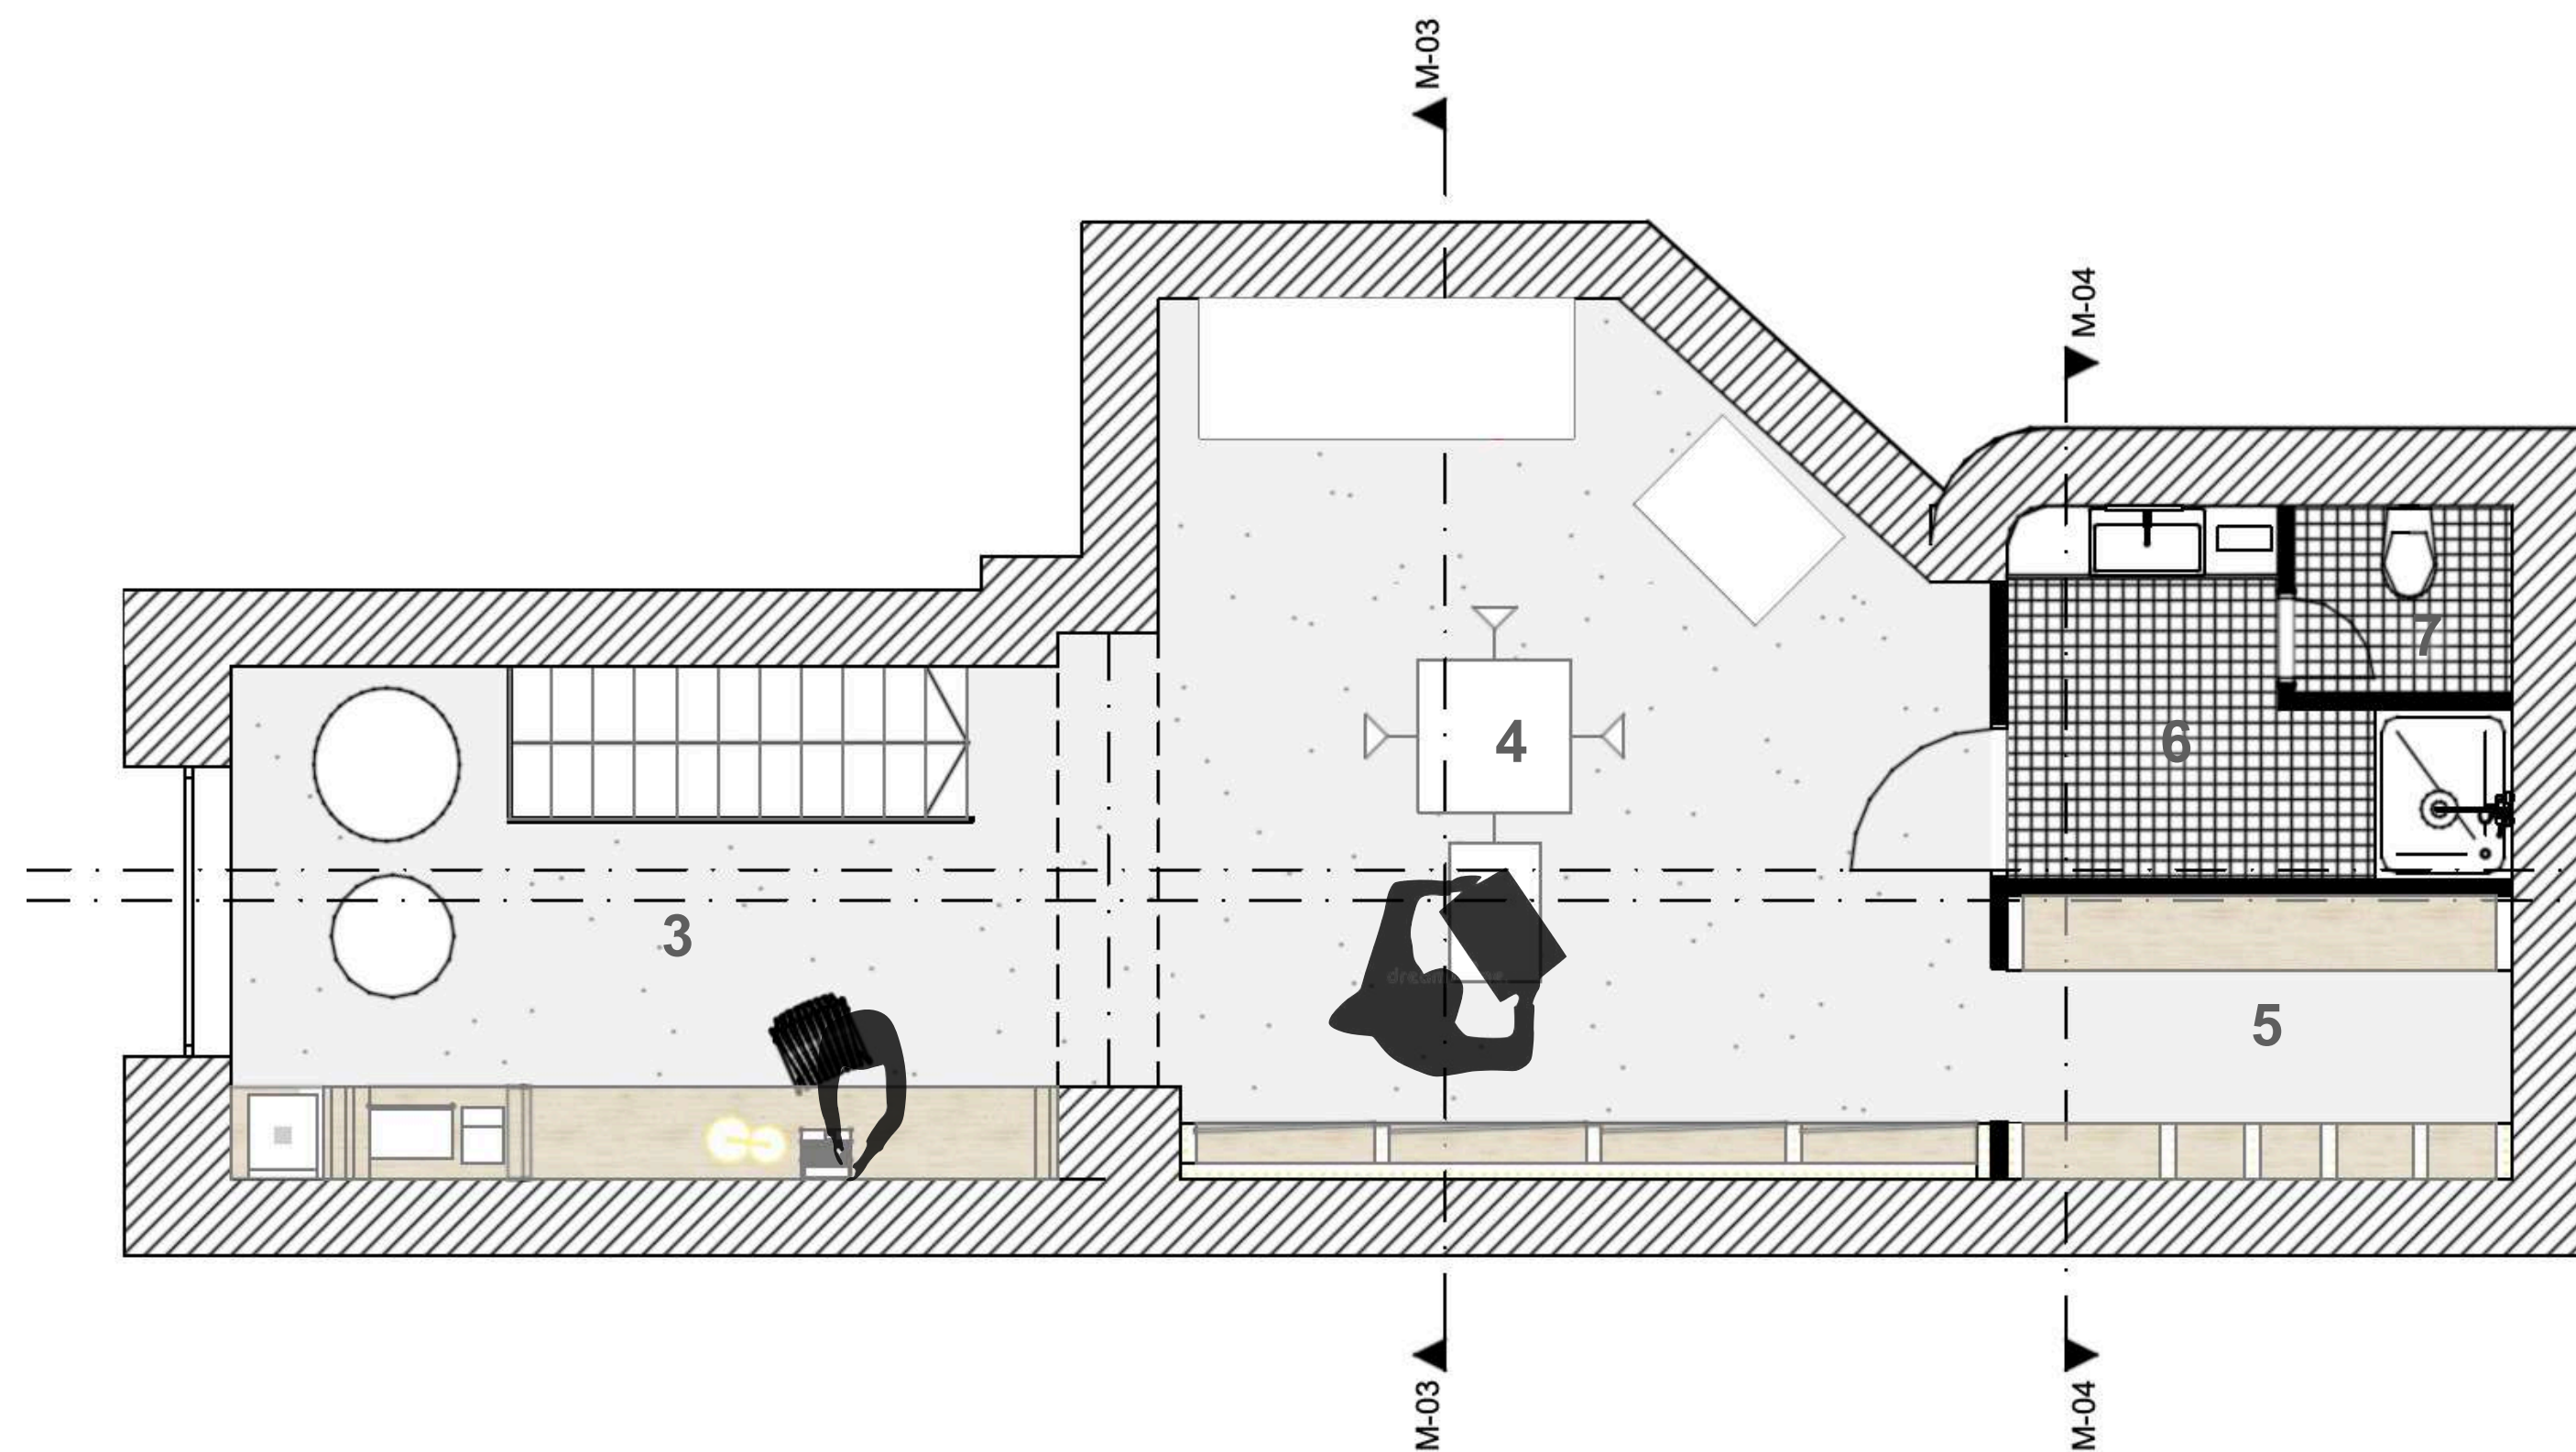


- 3. office : műgyanta padló : 17 m²
- 4. műhely : 27, 8 m²
- 5. raktár : 6,1 m²
- 6. vizesblokk : mozaik csempe : 6 m²
- 7. wc: 1,5 m²

1. szint alaprajz




8

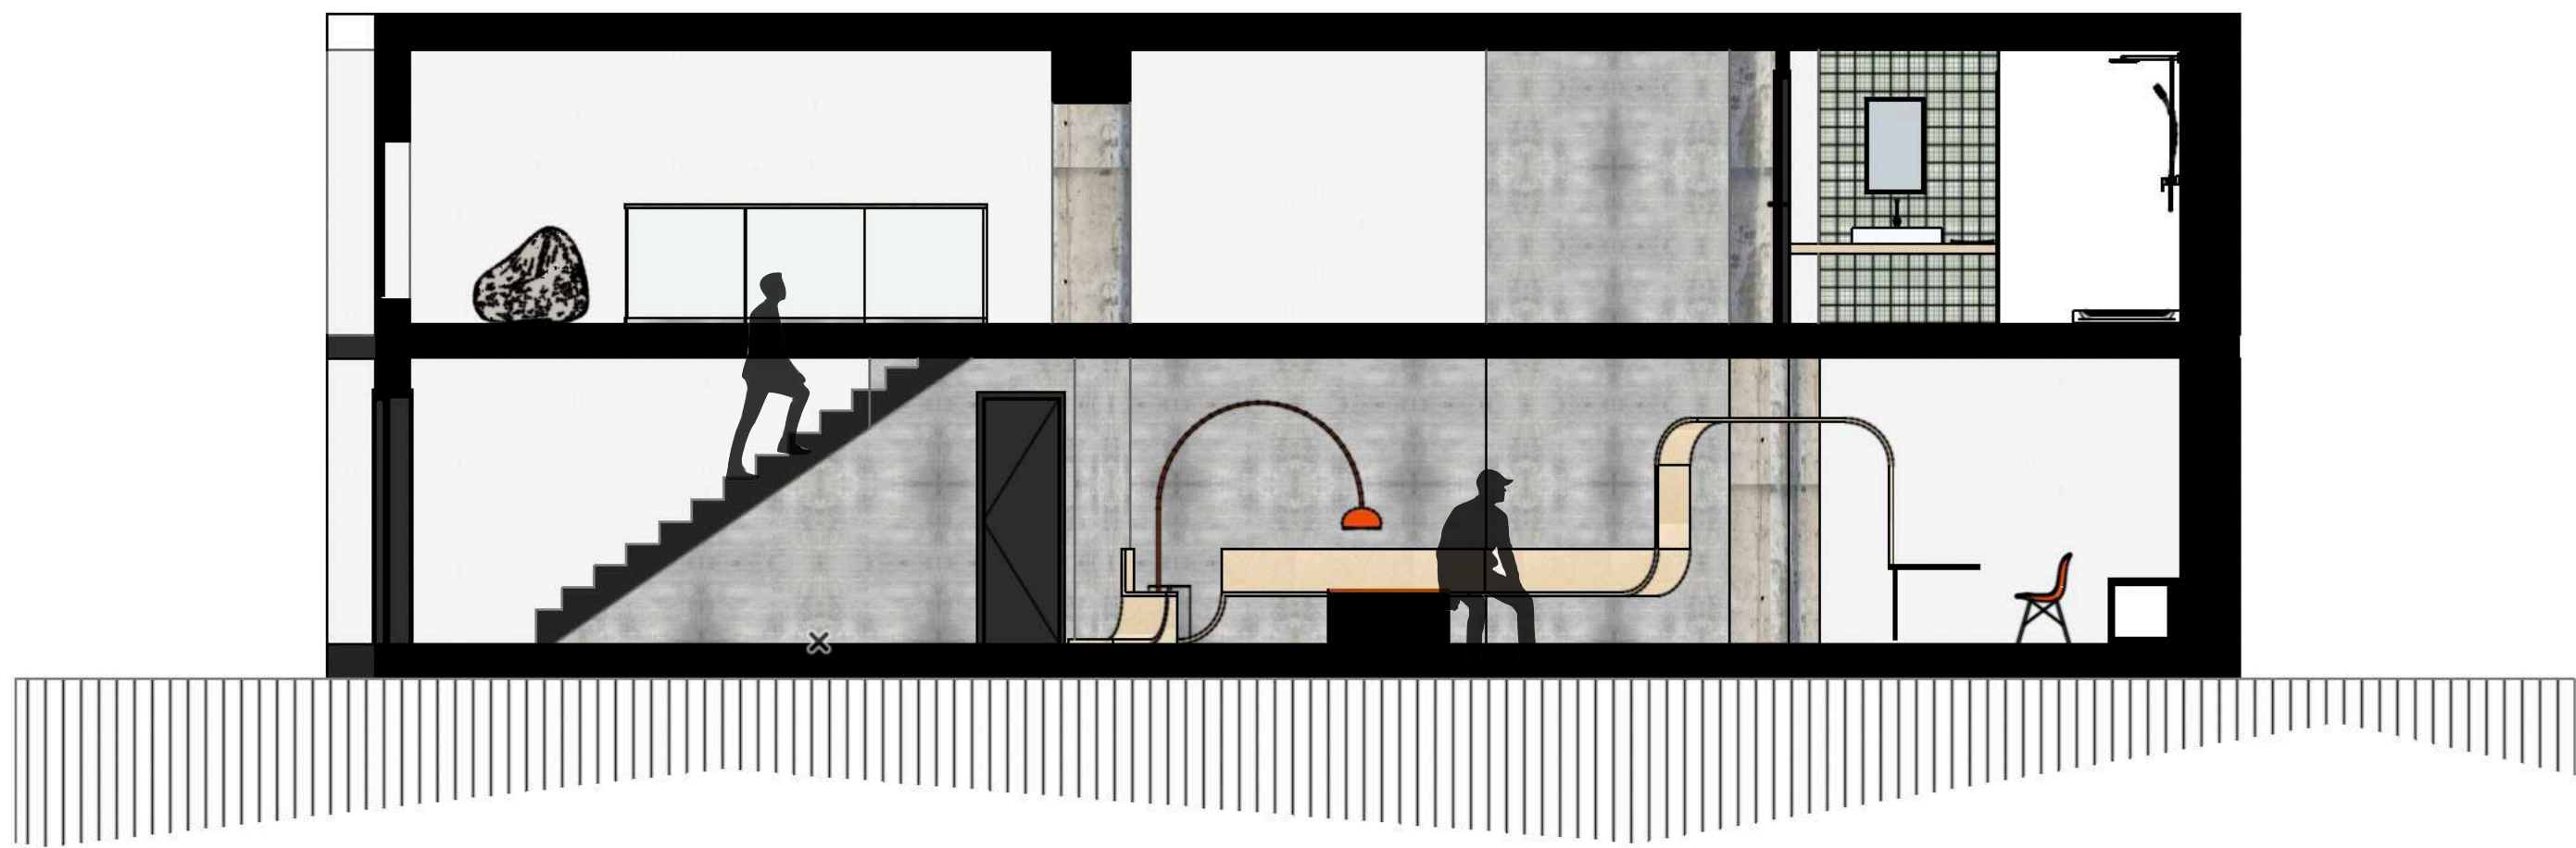

metszetek

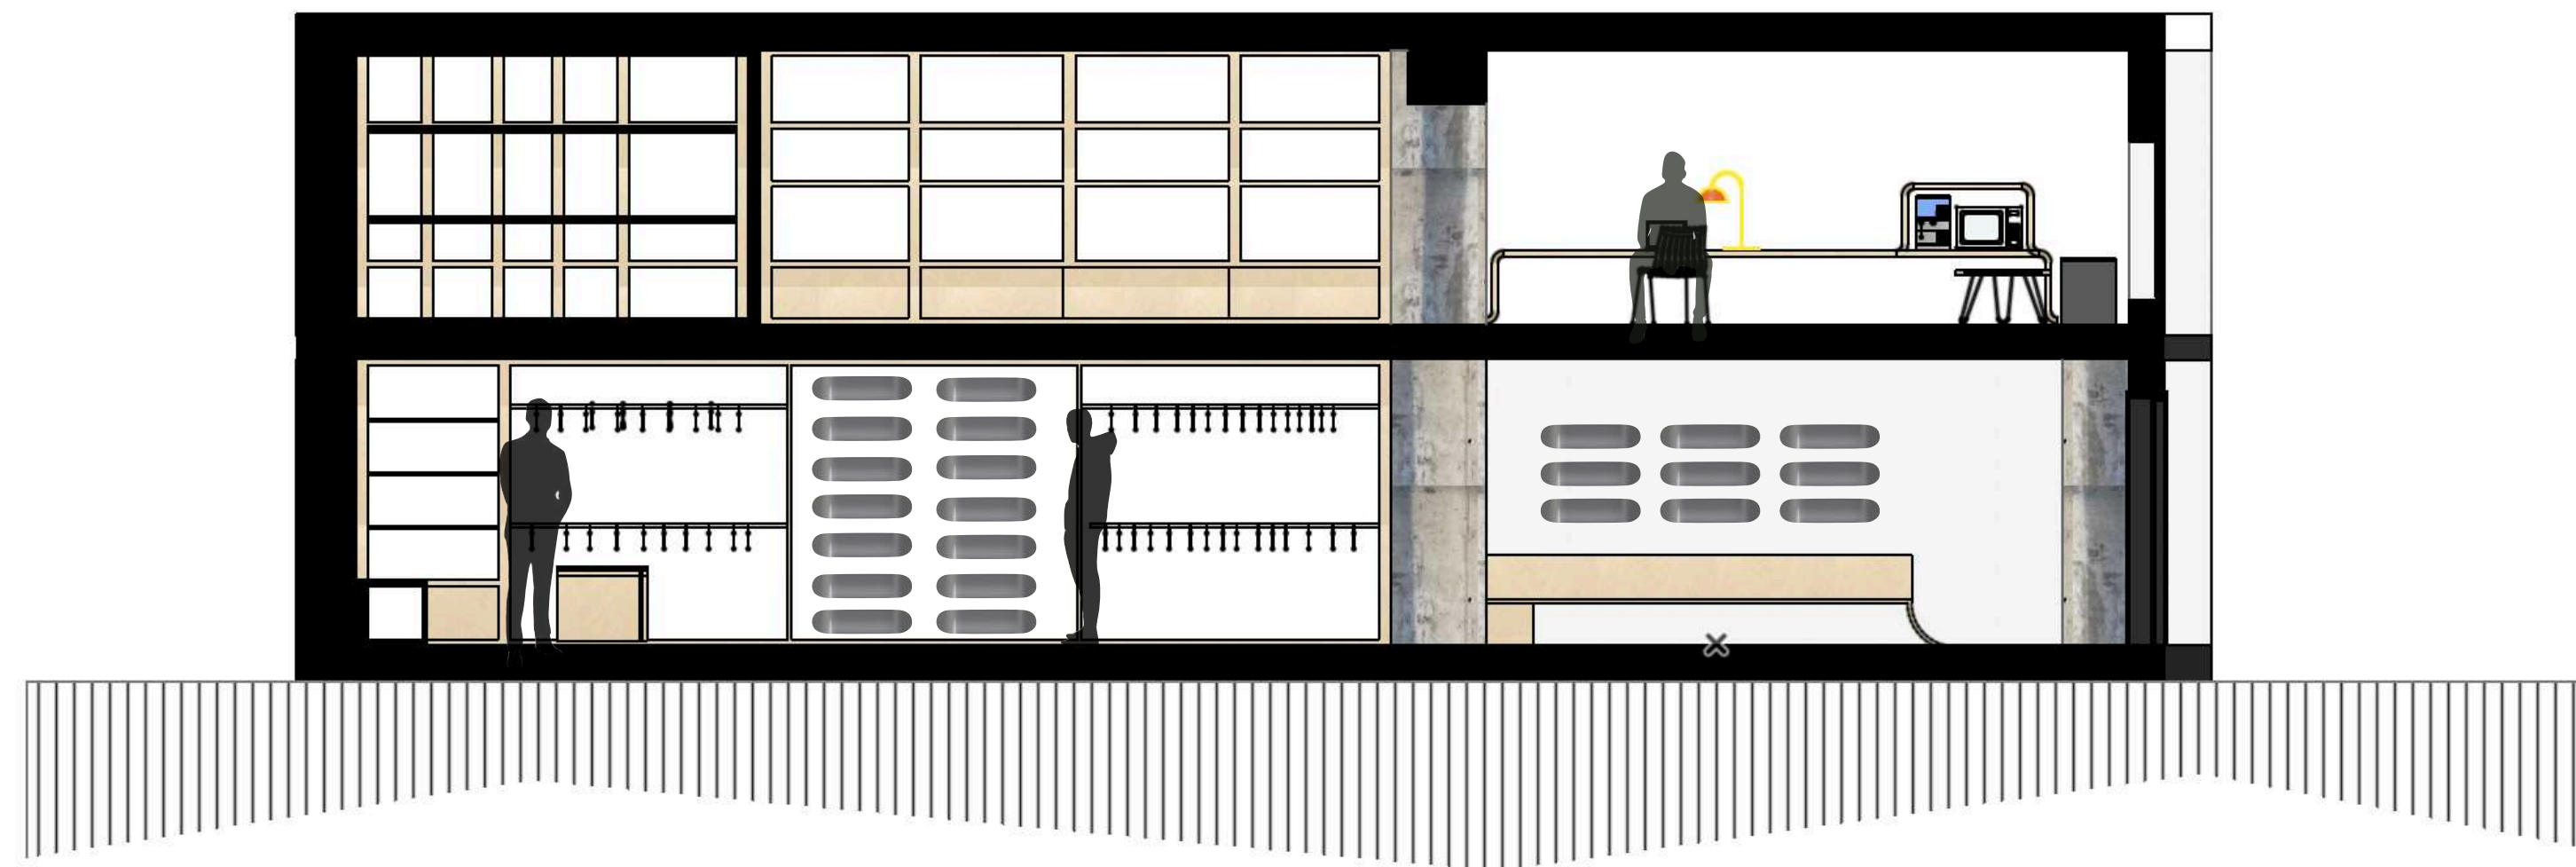

9

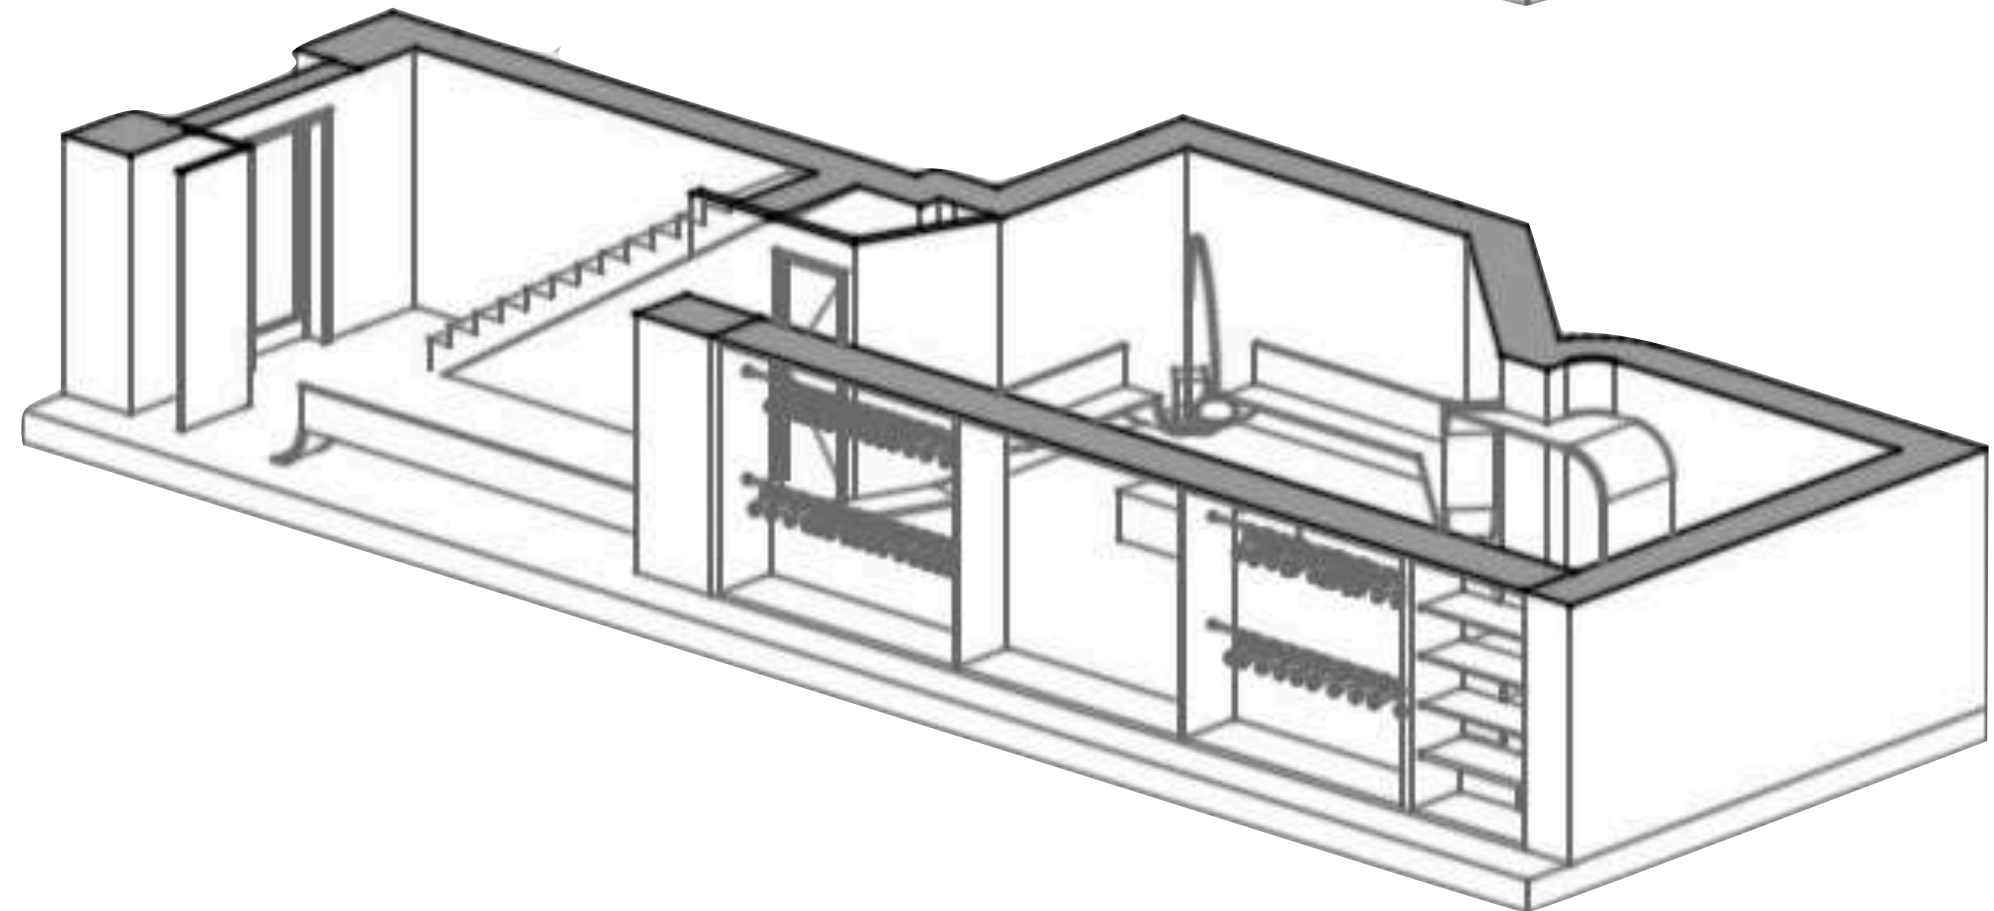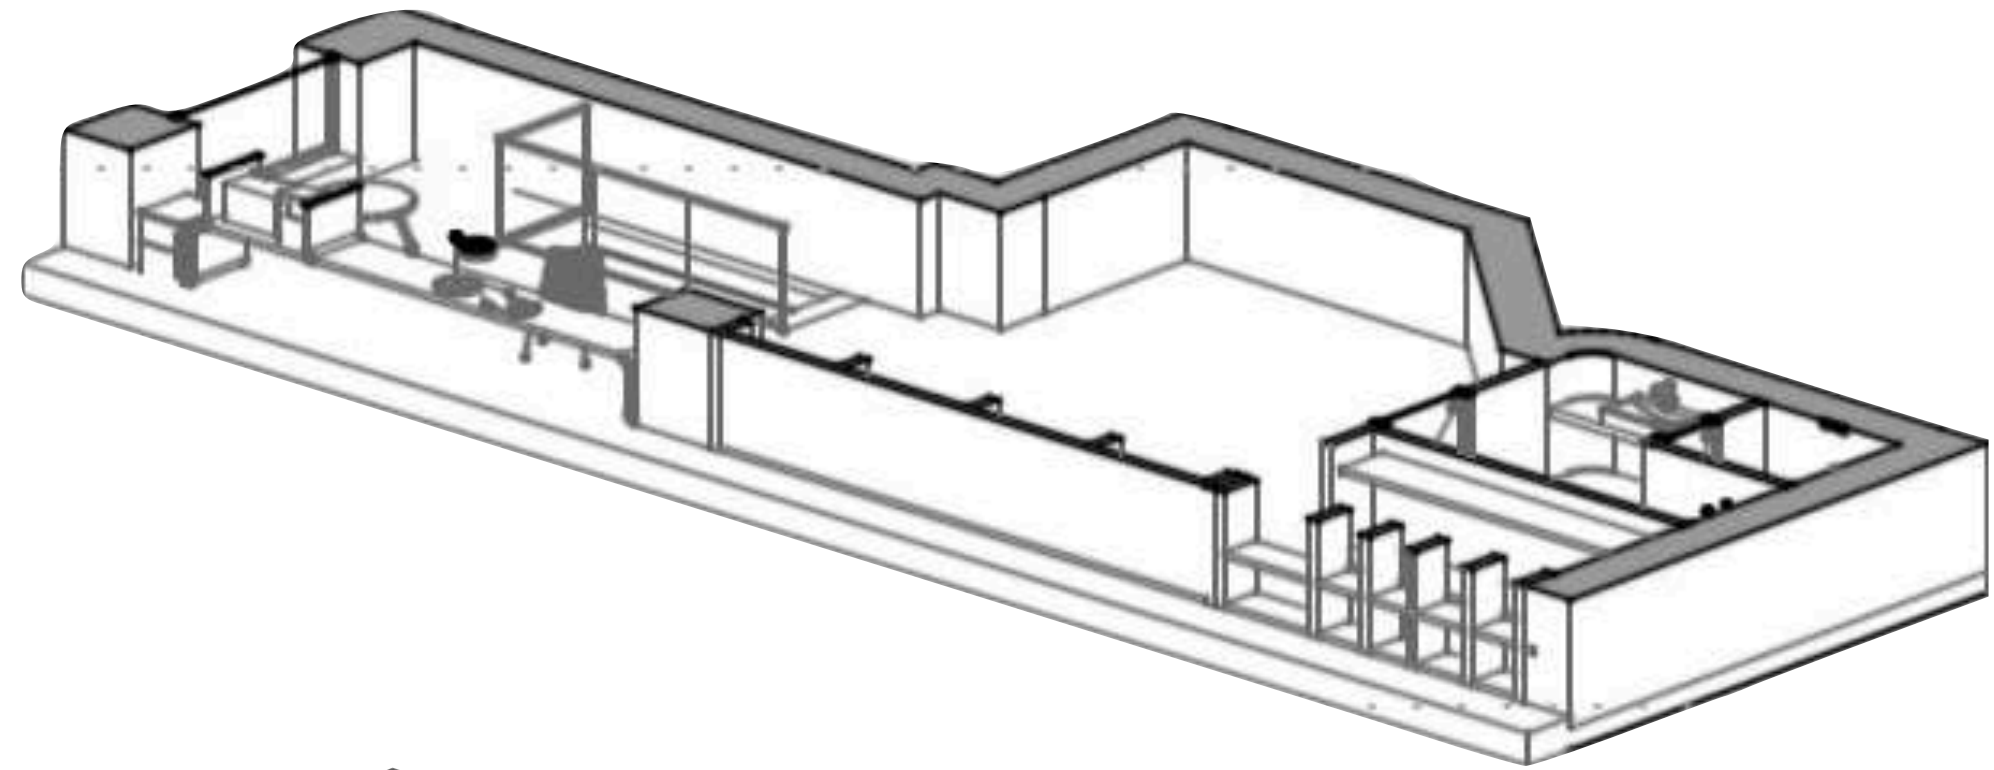
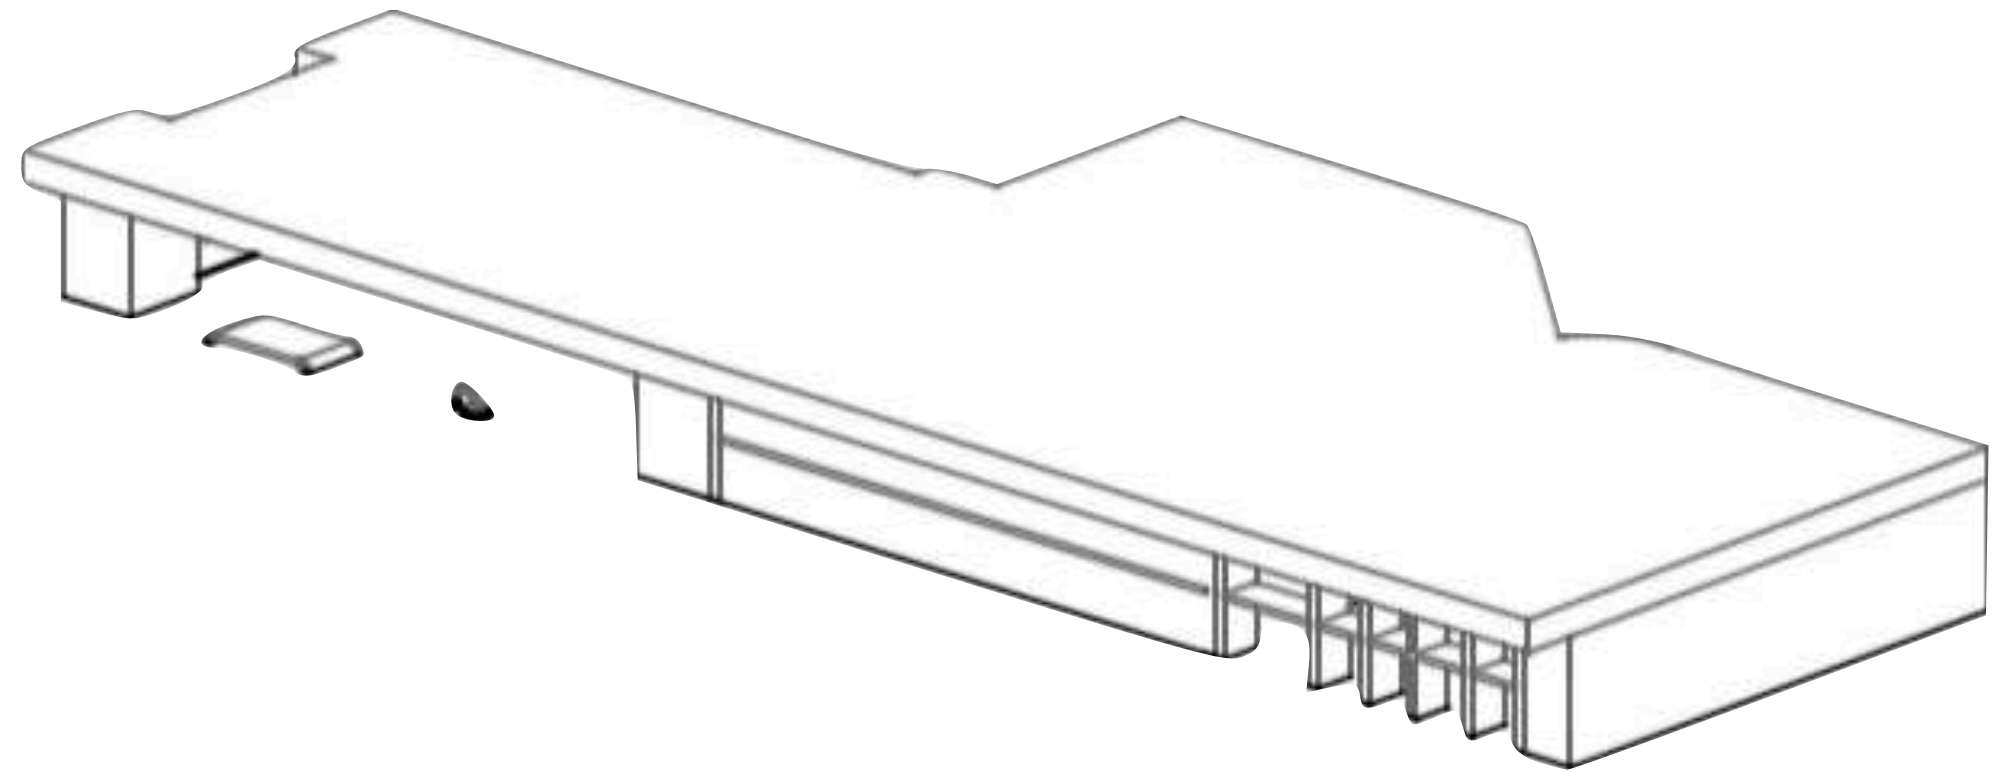


axonometria





utcai homlokzat

10

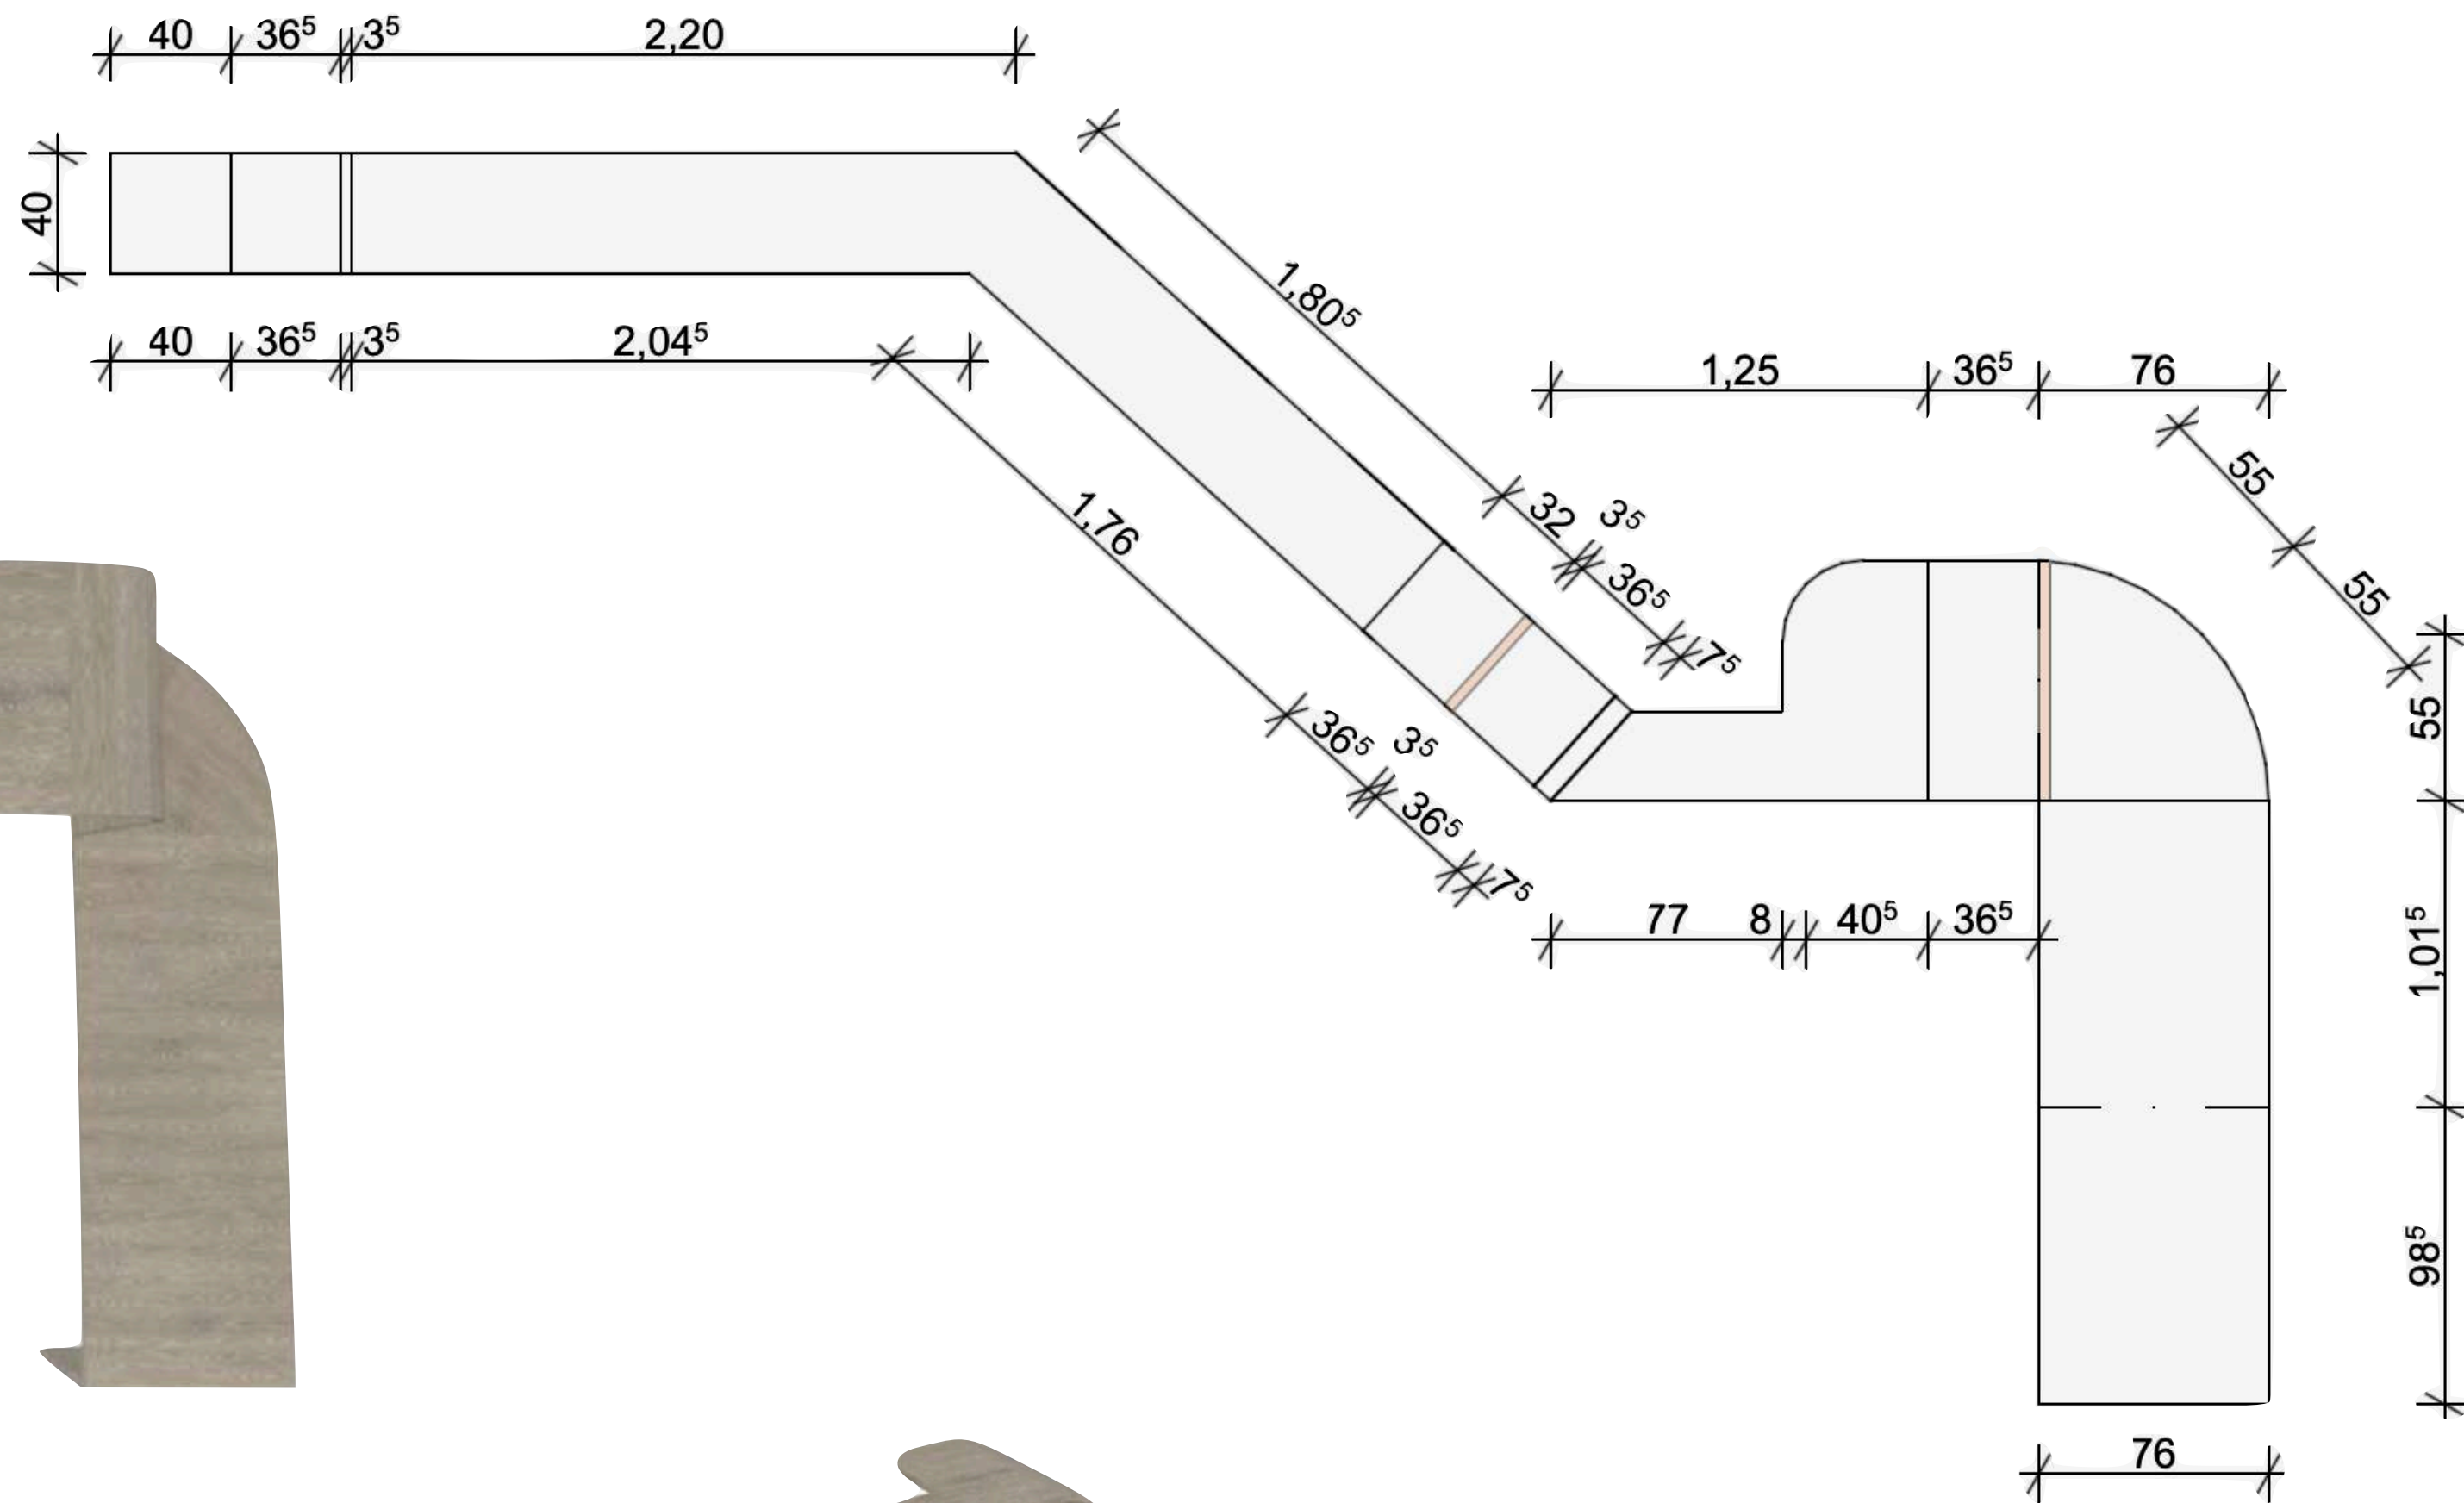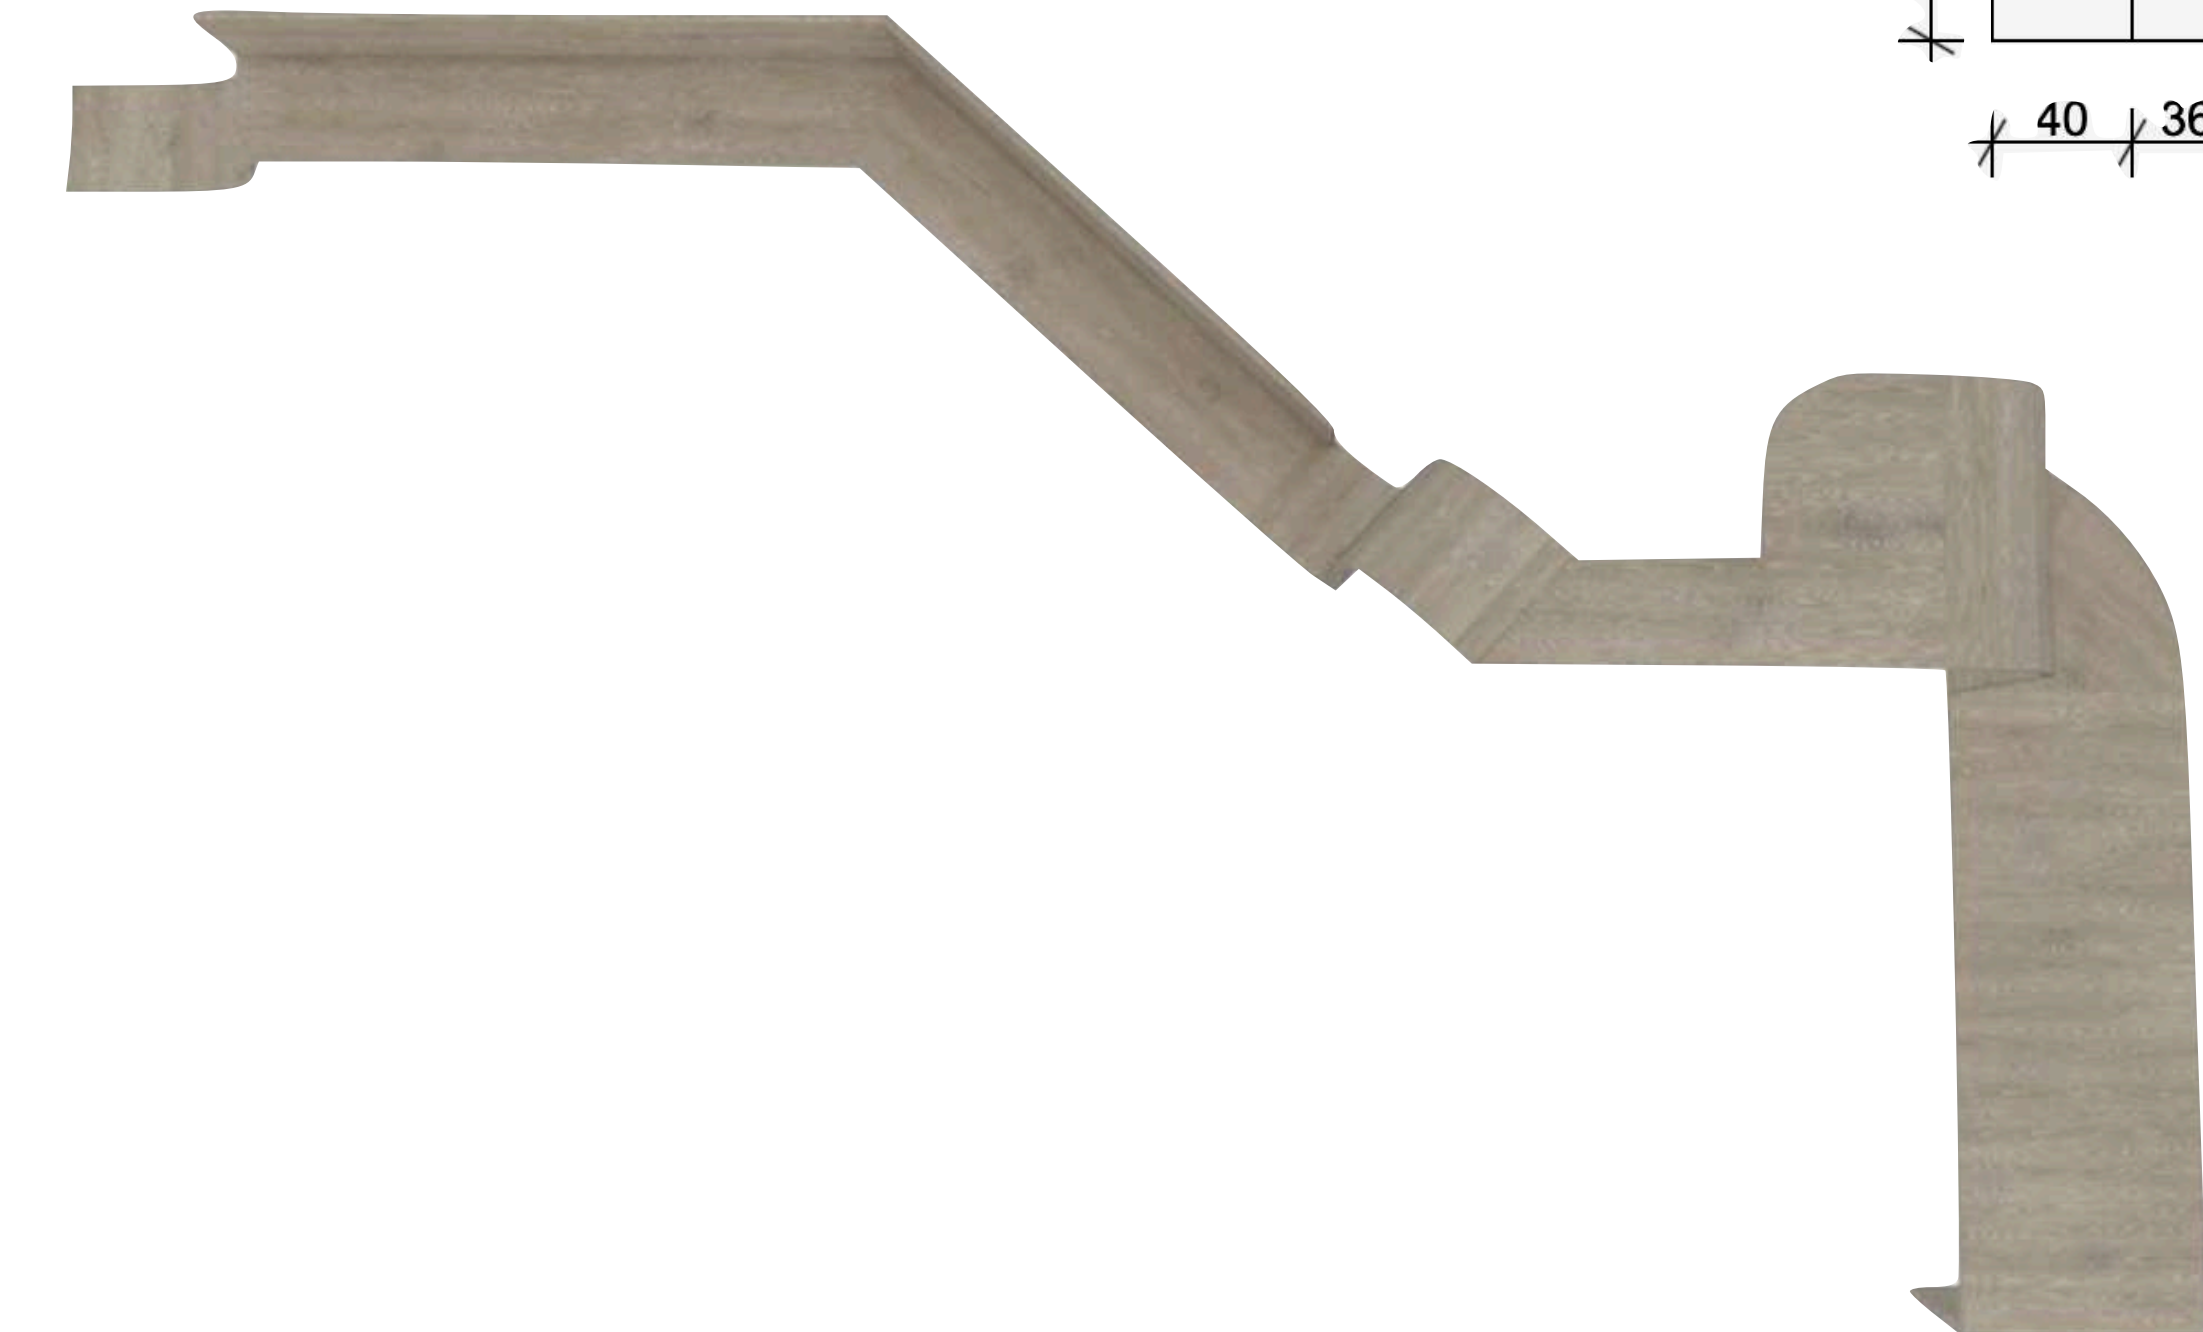


bútorterv


12

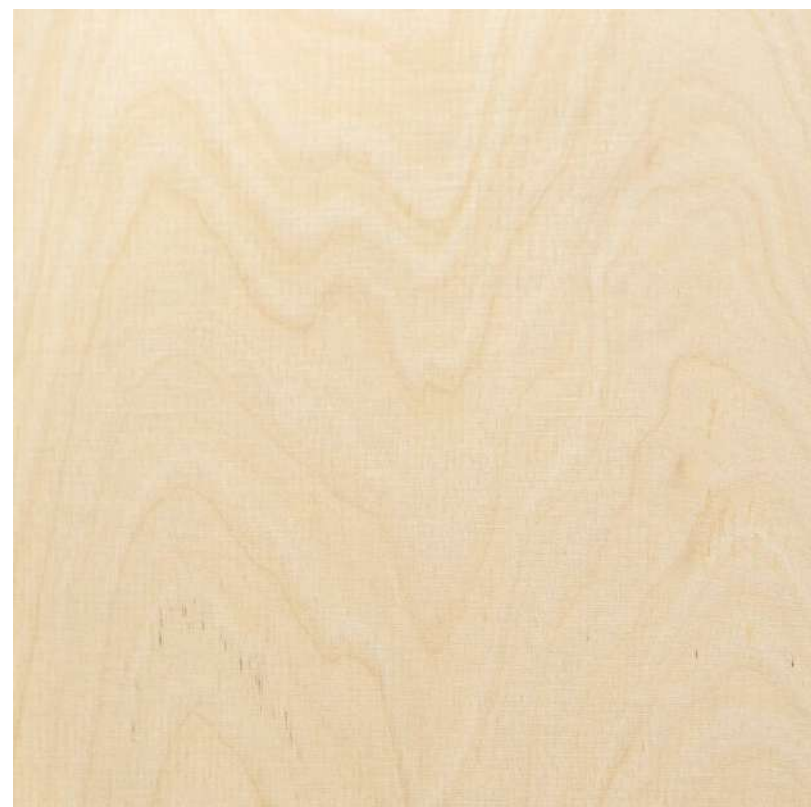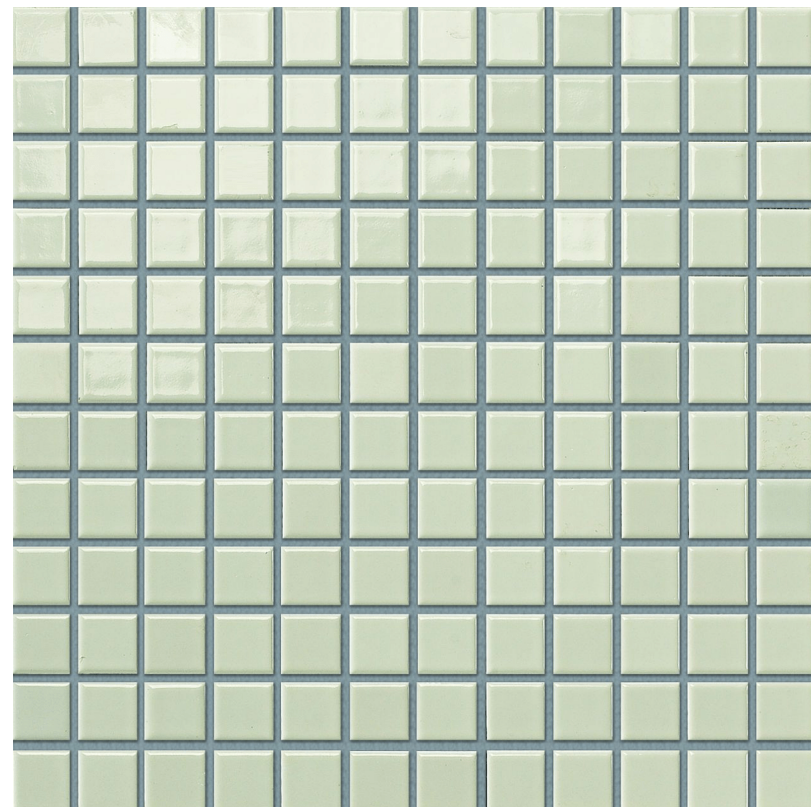

anyaghasználat

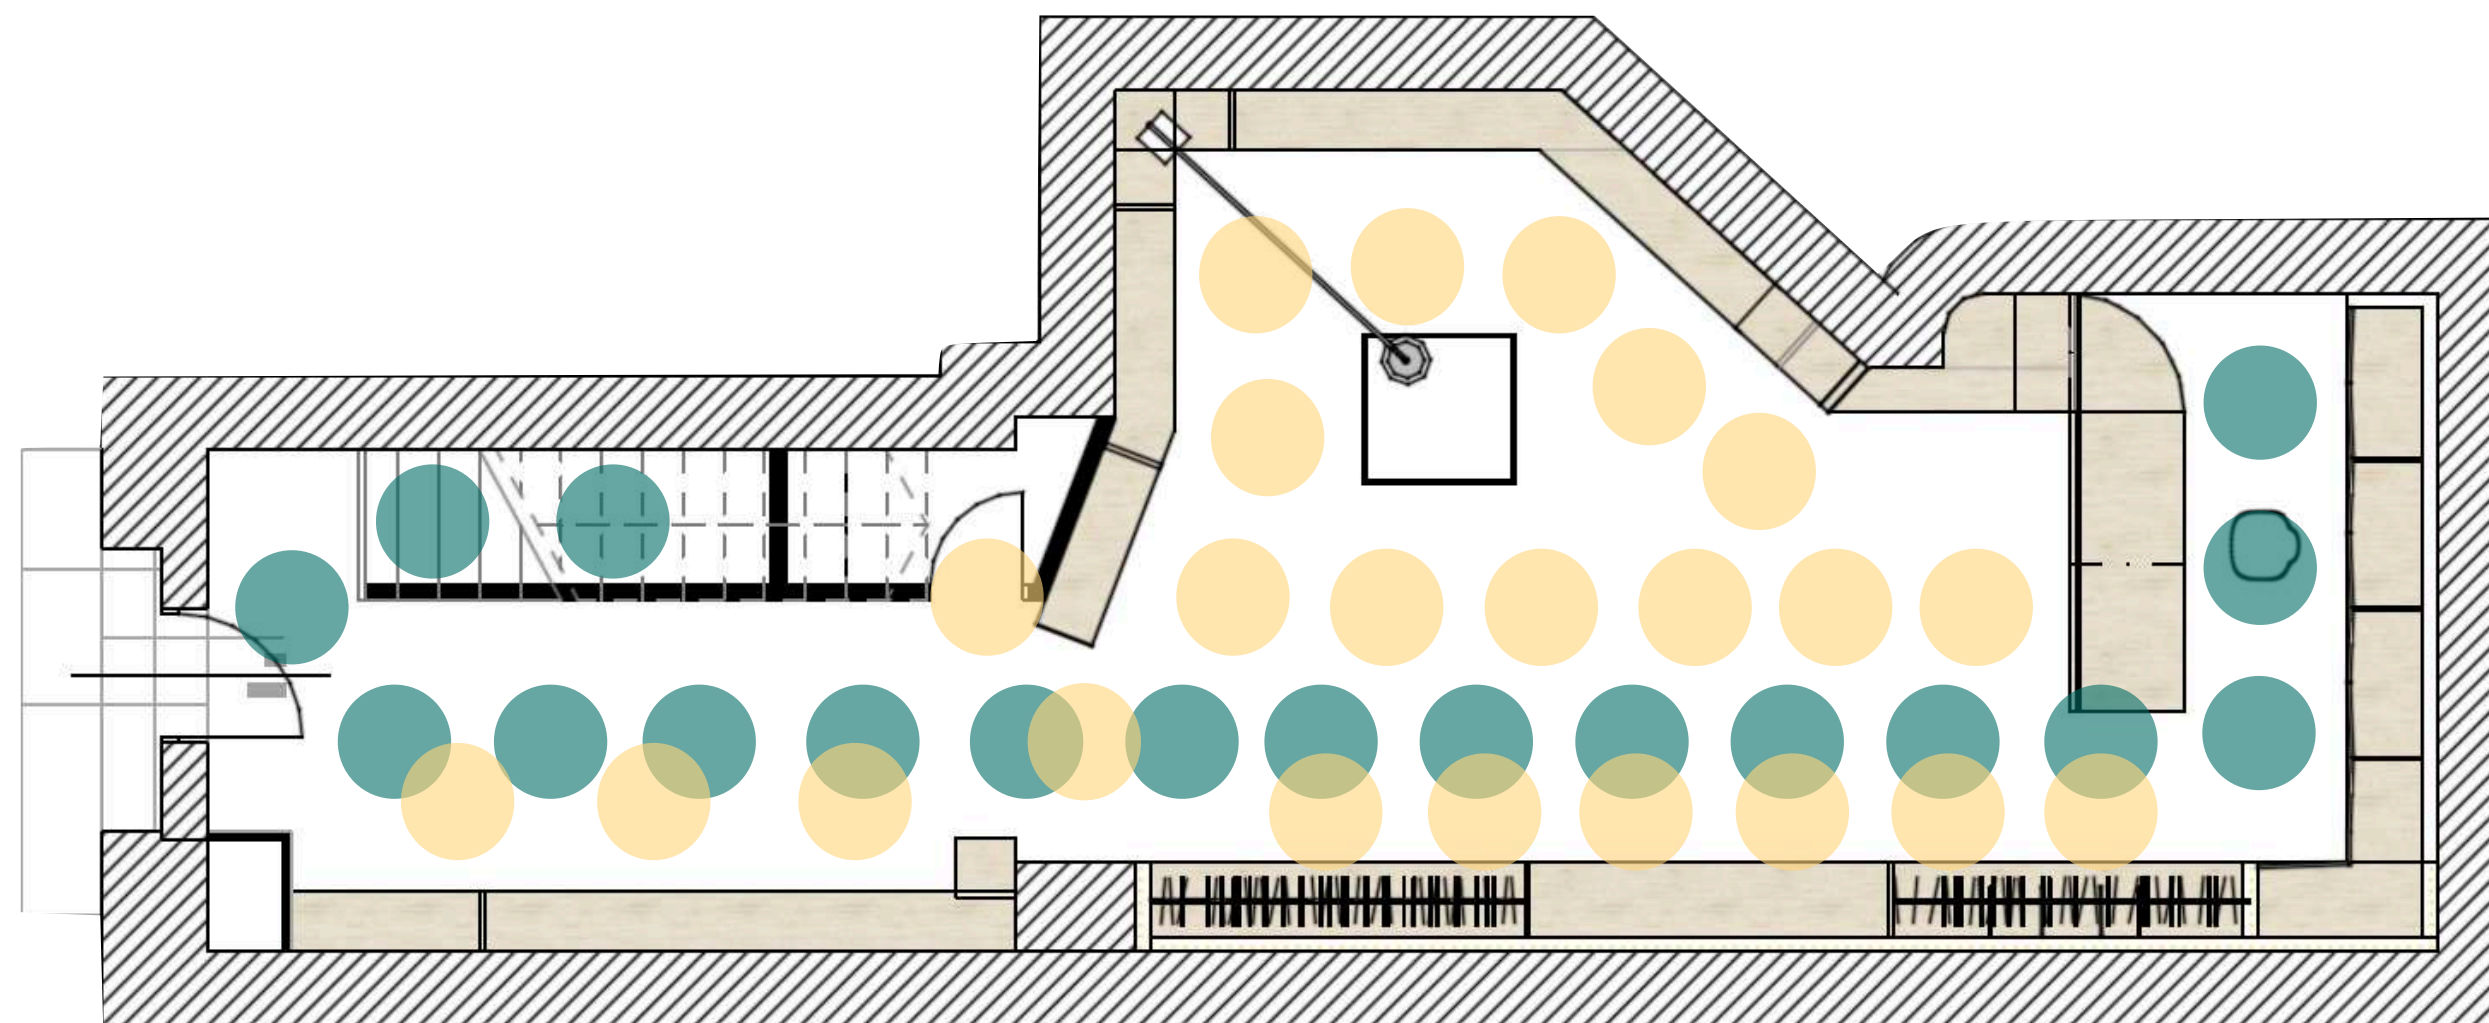


közlekedési útvonalak

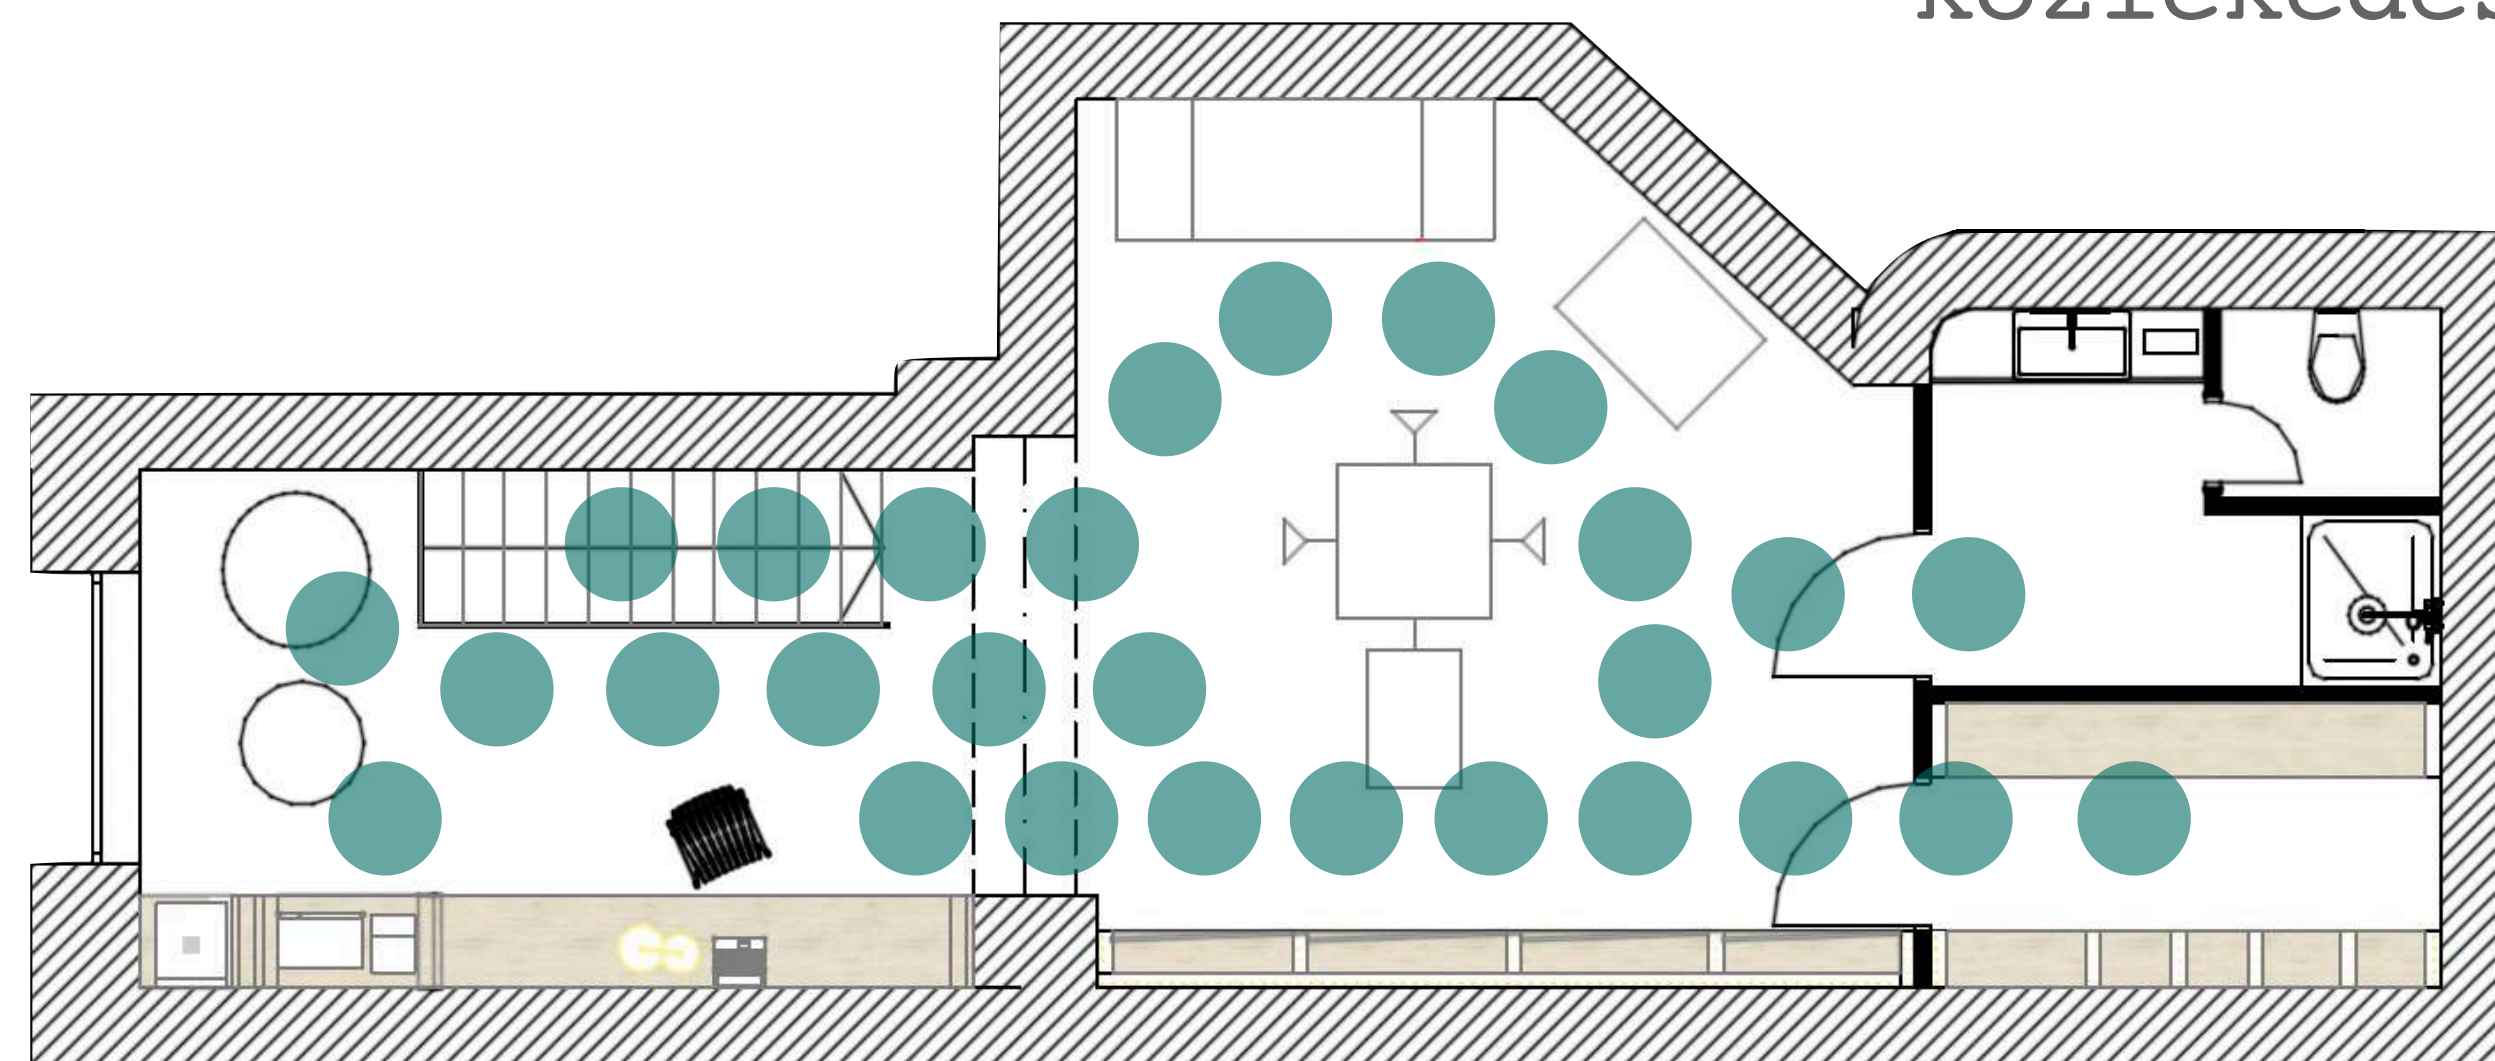

- vásárlók
- dolgozók

13

4

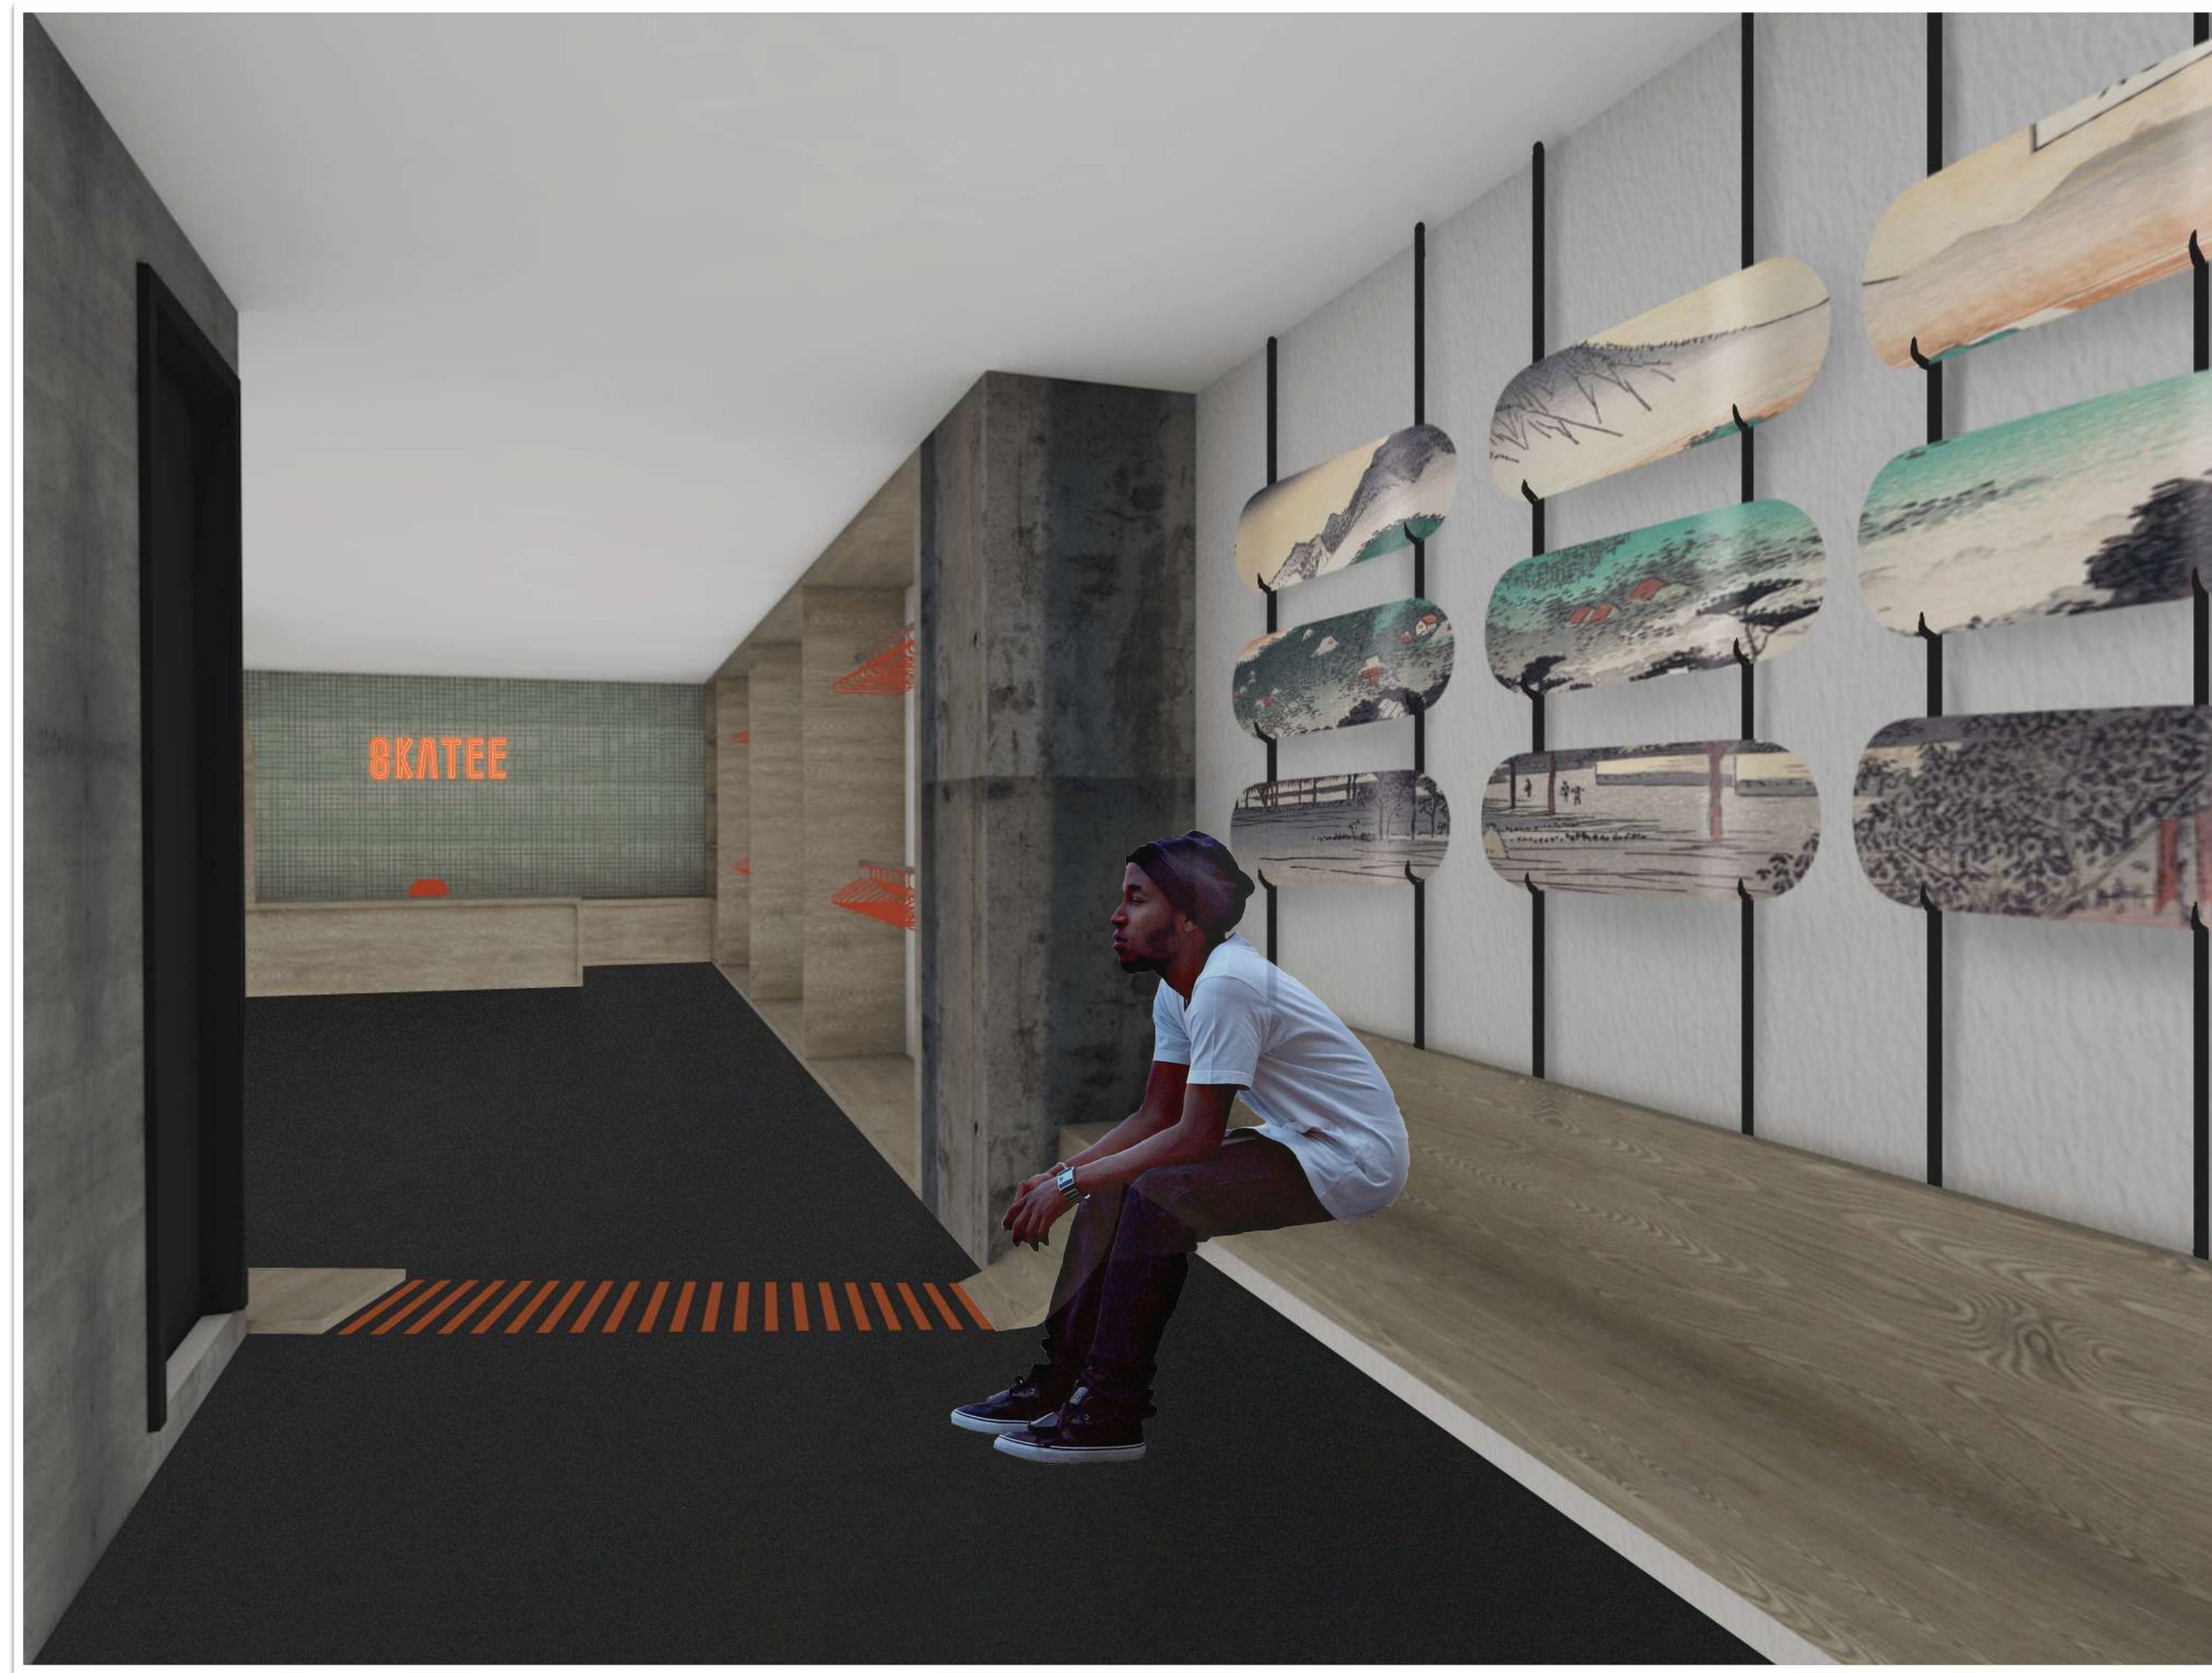

látványtervek












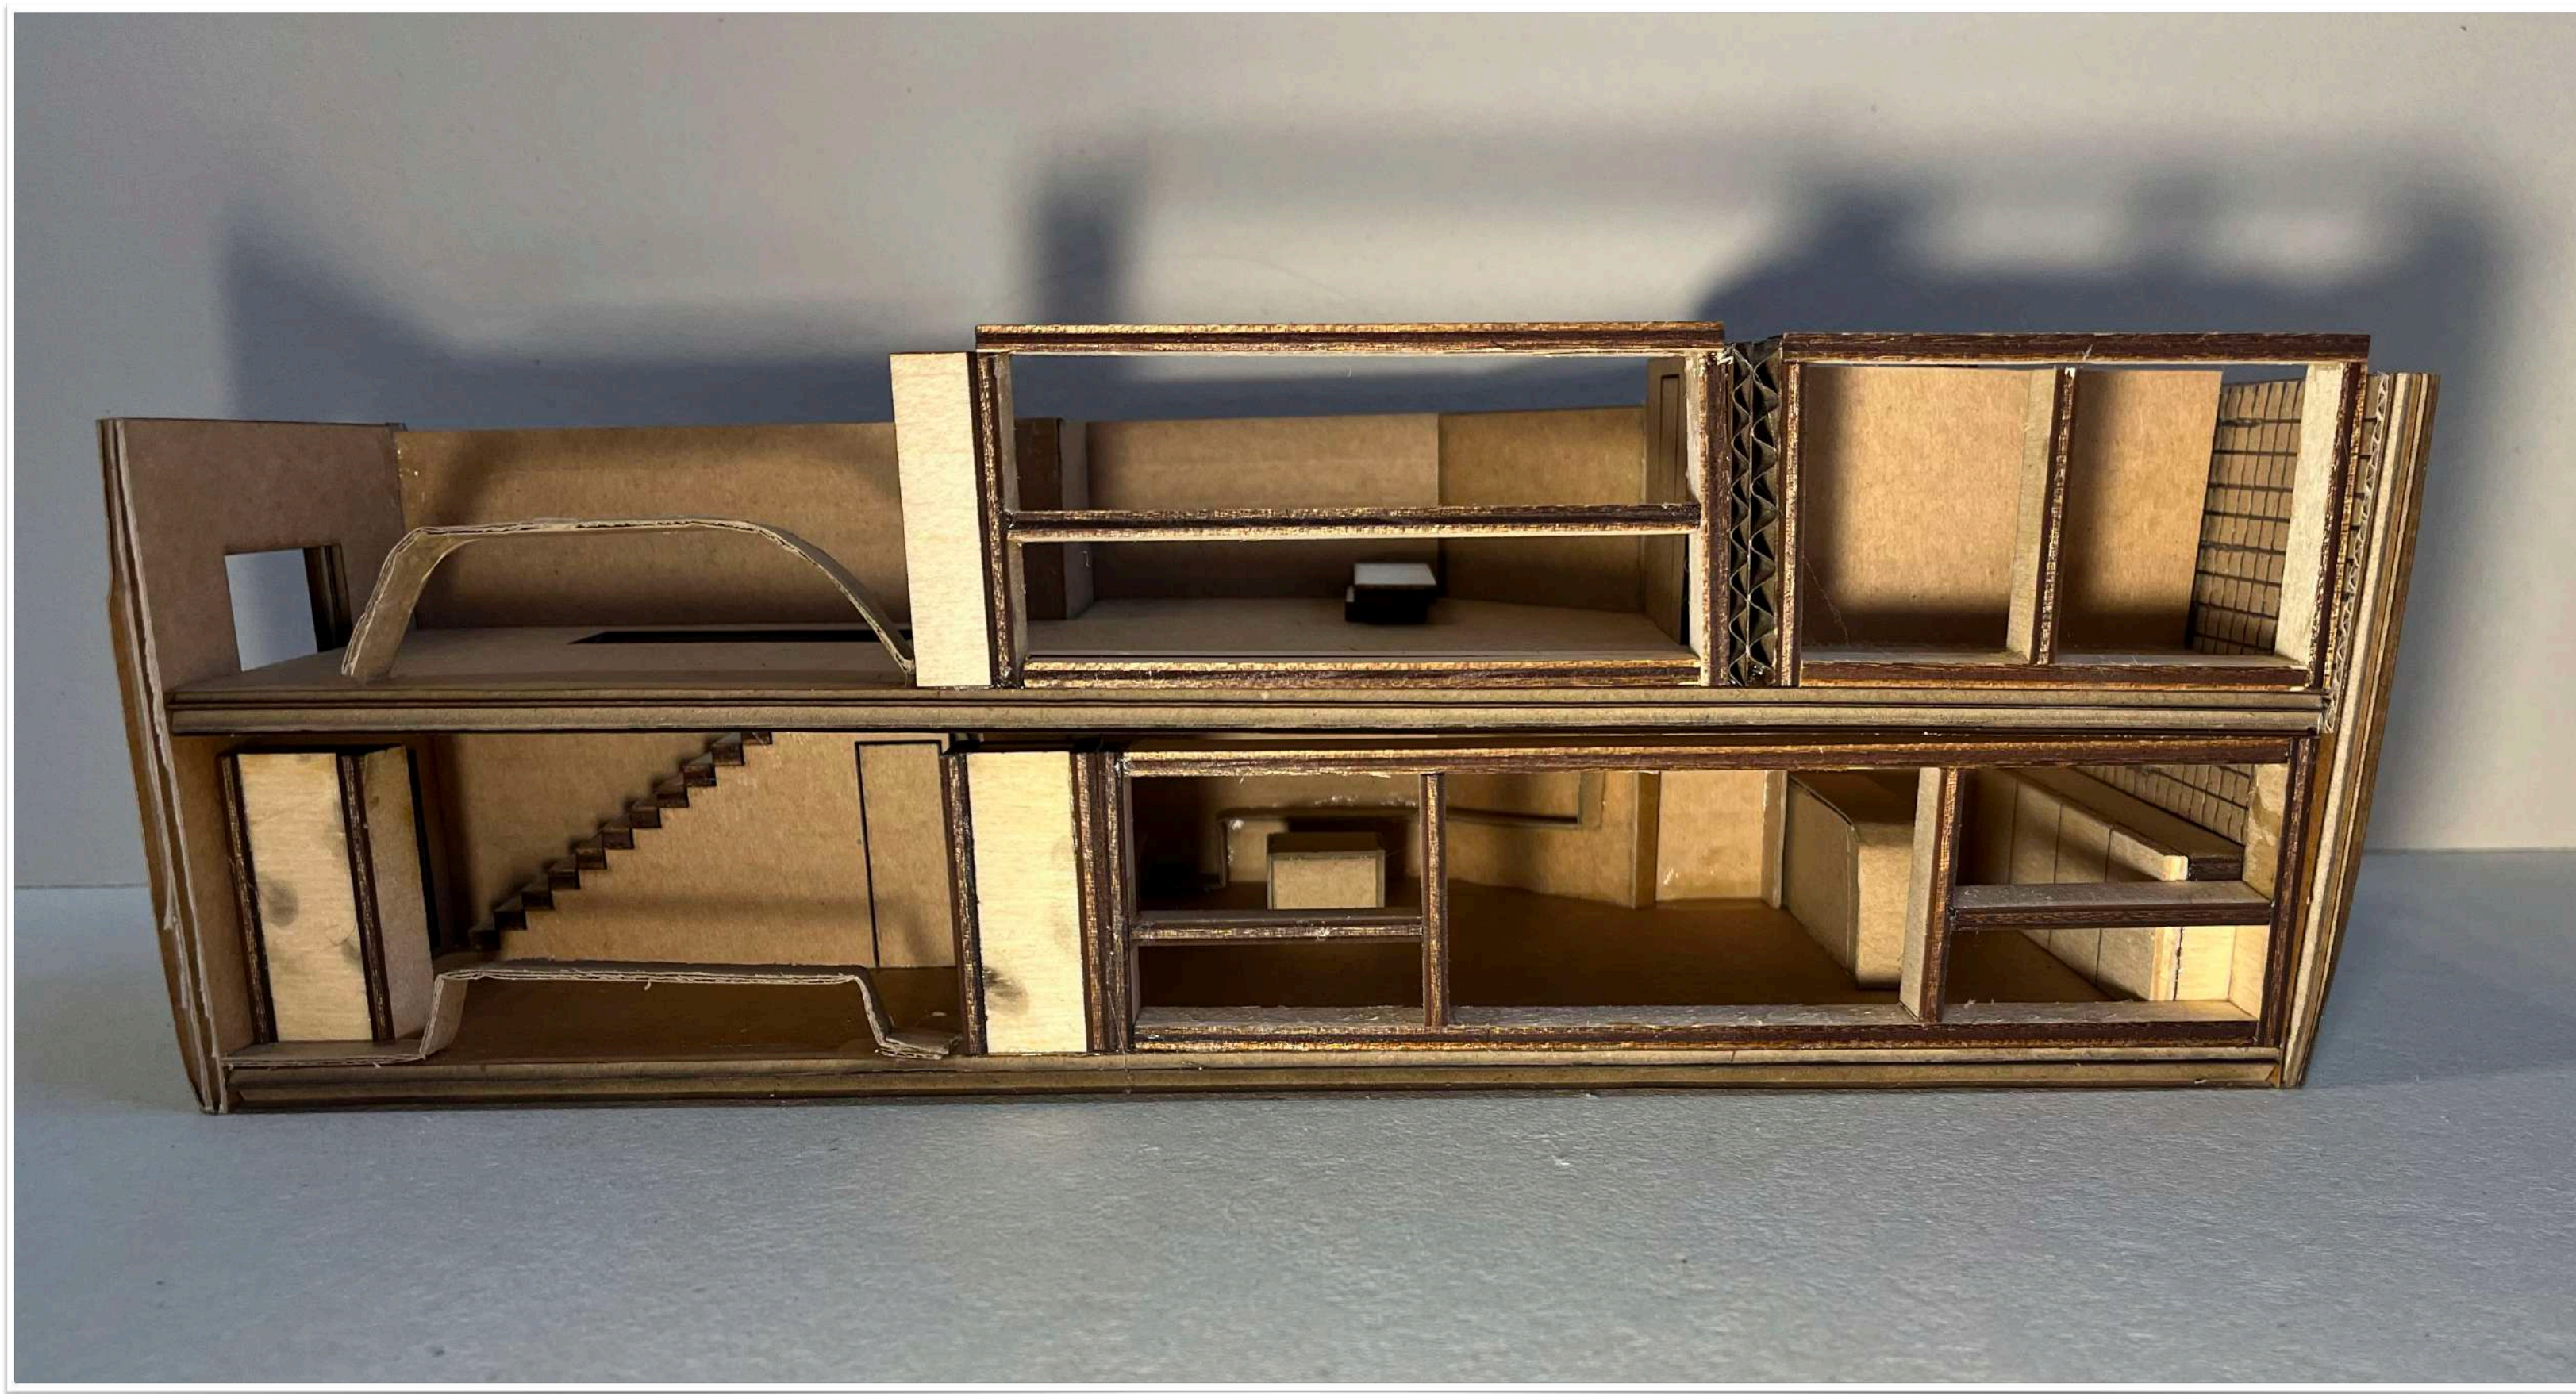

makett

